ΚΟΡΥΦΕΣ ΟΡΙΟΘΕΤΗΣΗΣ ΜΕ ΕΡΓΑ

ΣΥΝΤΕΤΑΓΜΕΝΕΣ ΚΟΡΥΦΩΝ ΓΡΑΜΜΗΣ ΟΡΙΟΘΕΤΗΣΗΣ ΑΡΙΣΤΕΡΟΥ ΚΛΑΔΟΥ		
ΣΗΜΕΙΟ	X	Y
A1	358353.90	4304154.58
A2	358342.30	4304171.13
A3	358319.93	4304178.23
A4	358286.87	4304191.02
A5	358218.04	4304215.86
A6	358135.72	4304246.18
A7	358083.88	4304264.65
A8	358006.15	4304292.40
A9	357974.82	4304304.22
A10	357890.58	4304334.18
A11	357855.64	4304345.89
A12	357844.90	4304347.73
A13	357819.57	4304358.91
A14	357796.71	4304367.64
A15	357763.31	4304379.40
A16	357713.07	4304397.80
A17	357689.68	4304406.73
A18	357650.75	4304420.95
A19	357613.47	4304434.01
A20	357559.82	4304452.71
A21	357545.27	4304458.84
A22	357467.89	4304486.36
A23	357452.70	4304491.70
A24	357418.47	4304505.43
A25	357402.14	4304509.37
A26	357369.15	4304528.64
A27	357344.48	4304548.40
A28	357321.77	4304575.62
A29	357305.99	4304600.03
A30	357294.30	4304621.01
A31	357282.62	4304656.08
A32	357279.29	4304697.19
A33	357281.69	4304723.77
A34	357300.13	4304842.95
A35	357301.52	4304862.31
A36	357308.83	4304898.11

ΣΥΝΤΕΤΑΓΜΕΝΕΣ ΚΟΡΥΦΩΝ ΓΡΑΜΜΗΣ ΟΡΙΟΘΕΤΗΣΗΣ ΔΕΞΙΟΥ ΚΛΑΔΟΥ			
ΣΗΜΕΙΟ	X	Y	R
Δ1	358365.11	4304199.53	
Δ2	358342.00	4304206.04	
Δ3	357740.70	4304422.43	
Δ4	357543.13	4304493.19	
Δ5	357457.38	4304524.08	
Δ6	357422.51	4304538.90	
Δ7	357397.83	4304549.65	
Δ8	357385.26	4304557.29	
Δ9	357372.14	4304569.04	
Δ10	357342.83	4304602.93	
Δ11	357336.04	4304612.65	
Δ12	357327.22	4304630.38	
Δ13	357317.28	4304653.11	
Δ14	357313.45	4304671.22	
Δ15	357311.19	4304697.18	
Δ16	357312.73	4304713.19	
Δ17	357316.60	4304750.00	
Δ18	357332.31	4304837.70	
Δ19	357337.73	4304876.45	
Δ20	357339.53	4304884.67	

ΠΙΝΑΚΑΣ ΚΟΡΥΦΩΝ ΧΑΡΑΞΗΣ ΡΕΜΑΤΟΣ			
ΣΗΜΕΙΟ	X	Y	R
Kα	358384.14	4304172.75	0
K0	358356.06	4304179.83	0
K1α	358335.96	4304188.17	0
K1	357897.15	4304346.47	0
K2	357449.90	4304507.57	100
K3	357372.30	4304540.81	100
K4	357321.80	4304599.65	100
K5	357297.88	4304649.94	100
K6	357292.39	4304697.75	100
K7	357302.29	4304770.49	200

ΚΟΡΥΦΕΣ ΟΡΙΟΘΕΤΗΣΗΣ ΧΩΡΙΣ ΕΡΓΑ

ΣΥΝΤΕΤΑΓΜΕΝΕΣ ΚΟΡΥΦΩΝ ΓΡΑΜΜΗΣ ΟΡΙΟΘΕΤΗΣΗΣ ΑΡΙΣΤΕΡΟΥ ΚΛΑΔΟΥ		
ΣΗΜΕΙΟ	X	Y
A1	358355.86	4304163.88
A2	357435.66	4304494.11
A3	357410.84	4304500.56
A4	357387.79	4304512.42
A5	357363.79	4304527.21
A6	357341.27	4304545.66
A7	357308.39	4304586.70
A8	357293.94	4304610.65
A9	357283.61	4304635.61
A10	357276.71	4304664.10
A11	357275.54	4304689.96
A12	357274.20	4304696.47

ΣΥΝΤΕΤΑΓΜΕΝΕΣ ΚΟΡΥΦΩΝ ΓΡΑΜΜΗΣ ΟΡΙΟΘΕΤΗΣΗΣ ΔΕΞΙΟΥ ΚΛΑΔΟΥ			
ΣΗΜΕΙΟ	X	Y	R
Δ1	358372.6	4304229.23	
Δ2	358338.72	4304206.82	
Δ3	358254.30	4304235.82	
Δ4	358262.89	4304305.03	
Δ5	357604.96	4304541.38	
Δ6	357566.62	4304484.65	
Δ7	357569.12	4304553.76	
Δ8	357424.15	4304611.20	
Δ9	357379.03	4304673.84	
Δ10	357308.86	4304671.10	
Δ11	357308.05	4304693.92	
Δ12	357326.72	4304810.38	
Δ13	357397.30	4304824.96	

0+000.00
0+025.00
0+050.00
0+075.00
0+100.00
0+125.00
0+150.00
0+175.00
0+200.00
0+225.00
0+250.00
0+275.00
0+300.00
0+325.00
0+500.00
0+525.00
0+550.00
0+575.00
0+600.00
ΑΡΧΗ ΠΡΟΤΕΙΝΟΜΕΝΗΣ ΔΙΕΥΘΕΤΗΣΗΣ Ρ. ΜΠΕΚΙΟΡΕΜΑ
ΟΡΘΟΓΩΝΙΚΟ ΚΛΑΠΕ ΑΝΤΕΠΙΣΤΡΟΦΗΣ
Νέος δίδυμος σωληνωτός οχετός Ø1,00μ
Εκβολή υφιστάμενου τεχνικού
ΔΙΕΥΘΕΤΗΣΗ ΡΕΜΑΤΟΣ
ΜΕ ΤΡΑΠΕΖΟΕΙΔΗ ΔΙΑΤΟΜΗ
ΔΙΑΣΤΑΣΕΩΝ B x H =15.0μ x 3.40μ, L=1750.00μ
ΑΝΕΠΕΝΔΥΤΗ
ΣΥΝΑΡΜΟΓΗ ΜΕ ΠΙΝΑΚΙΔΑ 2
N

ΔΙΑΝΟΜΗ ΠΙΝΑΚΙΔΩΝ

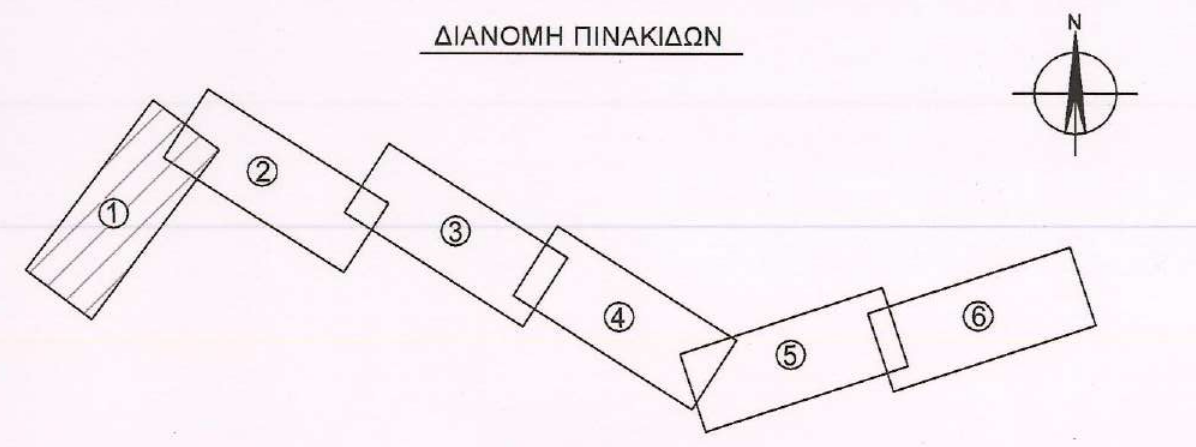

ΥΠΟΜΝΗΜΑ

- ΓΡΑΜΜΗ ΠΛΗΜΜΥΡΑΣ ΜΕ ΤΗΝ ΚΑΤΑΣΚΕΥΗ ΕΡΓΩΝ ΔΙΕΥΘΕΤΗΣΗΣ
- ΓΡΑΜΜΗ ΠΛΗΜΜΥΡΑΣ ΧΩΡΙΣ ΤΗΝ ΚΑΤΑΣΚΕΥΗ ΕΡΓΩΝ ΔΙΕΥΘΕΤΗΣΗΣ
- Δ59 — ΟΡΙΟΓΡΑΜΜΗ ΥΔΑΤΟΡΕΜΑΤΟΣ ΜΕ ΤΗΝ ΚΑΤΑΣΚΕΥΗ ΕΡΓΩΝ ΔΙΕΥΘΕΤΗΣΗΣ
- Α56 — ΟΡΙΟΓΡΑΜΜΗ ΥΔΑΤΟΡΕΜΑΤΟΣ ΧΩΡΙΣ ΤΗΝ ΚΑΤΑΣΚΕΥΗ ΕΡΓΩΝ ΔΙΕΥΘΕΤΗΣΗΣ
- 9 — ΓΡΑΜΜΗ ΟΡΙΟΘΕΤΗΣΗΣ ΑΠΟ ΥΦΙΣΤΑΜΕΝΟ ΕΡΓΟ ΣΓΥΤ.
- 5 + 900 — ΑΞΟΝΑΣ ΔΙΕΥΘΕΤΟΥΜΕΝΟΥ ΡΕΜΑΤΟΣ
- ΓΡΑΜΜΗ ΟΡΥΓΜΑΤΟΣ
- ΓΡΑΜΜΗ ΕΠΙΧΩΜΑΤΟΣ
- ▨ ΝΕΟ ΤΕΧΝΙΚΟ - ΑΝΤΙΚΑΤΑΣΤΑΣΗ ΥΦΙΣΤΑΜΕΝΗΣ ΓΕΦΥΡΑΣ
- ΤΟΙΧΟΣ ΑΝΤΙΣΤΗΡΙΞΗΣ
- ▨ ΑΓΡΟΤΙΚΗ ΟΔΟΣ
- ΠΟΔΙ ΥΦΙΣΤΑΜΕΝΗΣ ΚΟΙΤΗΣ
- ΦΡΥΔΙ ΥΦΙΣΤΑΜΕΝΗΣ ΚΟΙΤΗΣ
- 0+000.00 — ΘΕΣΗ ΔΙΑΤΟΜΩΝ
- ΤΡΑΠΕΖΟΕΙΔΗΣ ΔΙΑΤΟΜΗ ΔΙΕΥΘΕΤΗΣΗΣ
- ΟΡΘΟΓΩΝΙΚΗ ΔΙΑΤΟΜΗ ΔΙΕΥΘΕΤΗΣΗΣ
- ΕΠΕΝΔΥΣΗ ΜΕ ΣΤΡΩΜΝΕΣ

ΕΛΛΗΝΙΚΗ ΔΗΜΟΚΡΑΤΙΑ

ΥΠΟΥΡΓΕΙΟ ΥΠΟΔΟΜΩΝ
ΚΑΙ ΜΕΤΑΦΟΡΩΝ
ΓΓΥ / ΓΔΣΥ / ΕΥΔΕ / ΚΣΕΣΠ

ΠΑΡΑΧΩΡΗΣΙΟΥΧΟΣ / CONCESSIONAIRE
ΟΔΟΣ ΚΕΝΤΡΙΚΗΣ ΕΛΛΑΔΑΣ (Ε65)
ODOS KENTRIKIS ELLADAS (E65)

ΚΑΤΑΣΚΕΥΑΣΤΗΣ / CONSTRUCTOR: Κ/Ξ CENTRAL GREECE MOTORWAY / J/V CENTRAL GREECE MOTORWAY

ΣΥΜΒΑΣΗ ΠΑΡΑΧΩΡΗΣΗΣ / CONCESSION AGREEMENT

ΜΕΛΕΤΗ - ΚΑΤΑΣΚΕΥΗ - ΧΡΗΜΑΤΟΔΟΤΗΣΗ - ΛΕΙΤΟΥΡΓΙΑ - ΣΥΝΤΗΡΗΣΗ ΚΑΙ ΕΚΜΕΤΑΛΛΕΥΣΗ ΤΟΥ ΑΞΟΝΑ ΚΕΝΤΡΙΚΗΣ ΕΛΛΑΔΑΣ (Ε65)

DESIGN - CONSTRUCTION - FINANCING - OPERATION - MAINTENANCE AND EXPLOITATION OF THE CENTRAL GREECE MOTORWAY (E65)

ΤΙΤΛΟΣ / TITLE

ΦΑΚΕΛΟΣ ΚΑΘΟΡΙΣΜΟΥ ΟΡΙΟΘΕΤΗΣΗΣ ΡΕΜΑΤΩΝ ΛΥΓΑΡΙΑΣ ΚΑΙ ΜΠΕΚΙΟΡΕΜΑΤΟΣ
ΑΠΟ Χ.Θ. 0+000 ΕΩΣ Χ.Θ. 7+365.50, ΣΤΗ Χ.Θ. 14+671.46 ΤΟΥ ΑΥΤ/ΜΟΥ Ε65
DETERMINATION FOLDER OF LIGARIA AND BEKIOREMA STREAMS DEMARCATION
FROM CH. 0+000 UP TO CH. 7+365.50, MOTORWAY E65, AT CH.14+671.46

ΚΑΘΟΡΙΣΜΟΣ ΟΡΙΟΓΡΑΜΜΩΝ ΡΕΜΑΤΩΝ ΛΥΓΑΡΙΑΣ ΚΑΙ ΜΠΕΚΙΟΡΕΜΑΤΟΣ ΑΠΟ Χ.Θ. 0+000 ΕΩΣ Χ.Θ. 7+365.50
ΣΥΜΦΩΝΑ ΜΕ ΤΗΝ ΠΑΡΑΓΡΑΦΟ 1δ ΑΡΘΡΟ 2 Ν.4258/2014
DETERMINATION OF LIGARIA AND BEKIOREMA STREAMS DEMARCATION LINES,
FROM CH. 0+000 UP TO CH. 7+365.50
ACCORDING TO ARTICLE 2 PARAGRAPH 1δ OF LAW 4258/2014
1/6

ΑΡΙΘΜΟΣ ΕΓΓΡΑΦΟΥ – ΣΧΕΔΙΟΥ / DOCUMENT – DRAWING NUMBER

GR - EN	CA	H	EN	T102N	CW	0600	203	HYD	HLP	GP.224.01.01	A

ΚΛΙΜΑΚΑ / SCALE: 1:1000

ΦΥΛΛΟ / SHEET No 1 ΑΠΟ 18

ΑΚΡΙΒΕΣ ΑΝΤΙΓΡΑΦΟ
Συνοδεύει την με αριθ. πρωτ. [illegible]/11-1-24
Απόδοση…… ΕΥΔΕ/ΚΣΕΣΠ

F					
E					
D					
C					
B					
A	11/09/2023	V. BOURA	E. TSILIMANTOS	E. TSILIMANTOS	
ΑΝΑΘ. REV.	ΗΜ/ΝΙΑ DATE	ΣΥΝΤ. INIT.	ΕΛΕΓΧ. CHK	ΟΝΟΜΑ NAME	ΥΠΟΓΡ. SIGN.

ΠΕΡΙΓΡΑΦΗ / DESCRIPTION

ADT OMEGA
25 AVLIDOS, GR11527 ATHENS, GREECE
TEL. +30 210 7236000, FAX : +30 210 7233477
e-mail : adt@adtomega.gr

	ΗΜΕΡΟΜΗΝΙΑ / DATE	ΟΝΟΜΑ / NAME	ΥΠΟΓΡΑΦΗ / SIGNATURE
ΣΥΝΤΑΞΗ / SYNTAX	11/09/2023	V. BOURA	
ΕΛΕΓΧΟΣ / CHECK	11/09/2023	E. TSILIMANTOS	

Κ/Ξ - J/V MOTORWAY CENTRAL GREECE E65
ΕΛΕΓΧΟΣ / CHECK: CH. ANAGNOSTELLIS
ΥΠΟΓΡΑΦΗ / SIGNATURE: — ΗΜ/ΝΙΑ – DATE: 12/09/2023
ΘΕΩΡΗΣΗ / REVIEW: I. KROUSKAS
ΥΠΟΓΡΑΦΗ / SIGNATURE: — ΗΜ/ΝΙΑ – DATE: 12/09/2023

ΑΝΕΞΑΡΤΗΤΟΣ ΜΗΧΑΝΙΚΟΣ / INDEPENDENT ENGINEER
ΕΛΕΓΧΟΣ / CHECK:
ΥΠΟΓΡΑΦΗ / SIGNATURE: — ΗΜ/ΝΙΑ – DATE:
ΘΕΩΡΗΣΗ / REVIEW:
ΥΠΟΓΡΑΦΗ / SIGNATURE: — ΗΜ/ΝΙΑ – DATE:
ΕΓΚΡΙΣΗ / APPROVAL:
ΥΠΟΓΡΑΦΗ / SIGNATURE: — ΗΜ/ΝΙΑ – DATE:

1.☐ **ΕΓΚΡΙΝΕΤΑΙ. APPROVED.** Εργασίες μπορούν να εκτελεσθούν. Works may proceed.

2.☐ **ΑΝΑΘΕΩΡΗΣΗ ΚΑΙ ΕΠΑΝΥΠΟΒΟΛΗ. REVISION AND RESUBMISSION.** Δεν μπορούν να εκτελεστούν εργασίες. Works should not proceed.

3.☐ **ΔΕΝ ΑΠΑΙΤΕΙΤΑΙ ΕΛΕΓΧΟΣ. REVIEW NOT REQUIRED.** Εργασίες μπορούν να εκτελεσθούν. Works may proceed.

ΑΔΕΙΑ ΕΦΑΡΜΟΓΗΣ ΣΧΕΔΙΟΥ ΔΕΝ ΑΠΑΛΛΑΣΣΕΙ ΤΟ ΣΥΜΒΟΥΛΟ / ΜΕΛΕΤΗΤΗ ΑΠΟ ΤΙΣ ΕΥΘΥΝΕΣ ΠΟΥ ΑΠΟΡΡΕΟΥΝ ΑΠΟ ΤΗ ΣΥΜΒΑΣΗ ΟΥΤΕ ΑΠΟΤΕΛΕΙ ΑΠΟΔΟΧΗ ΤΗΣ ΕΠΑΡΚΕΙΑΣ ΚΑΙ ΑΚΡΙΒΕΙΑΣ ΤΗΣ ΜΕΛΕΤΗΣ.
PERMISSION TO PROCEED DOES NOT RELIEVE CONSULTOR / DESIGNER FROM HIS RESPONSIBILITIES IMPOSED BY CONTRACT NEITHER DOES IT CONSTITUTE ACCEPTANCE OF THE ADEQUACY AND EXACTNESS OF THE DESIGN.