


ΑΠΟΣΠΑΣΜΑ Γ.Π.Σ. ΛΑΜΙΑΣ - ΚΛΙΜΑΚΑΣ 1:10000



ΑΠΟΣΠΑΣΜΑ ΣΧΕΔΙΟΥ ΠΟΛΕΩΣ - ΚΛΙΜΑΚΑΣ 1:1000

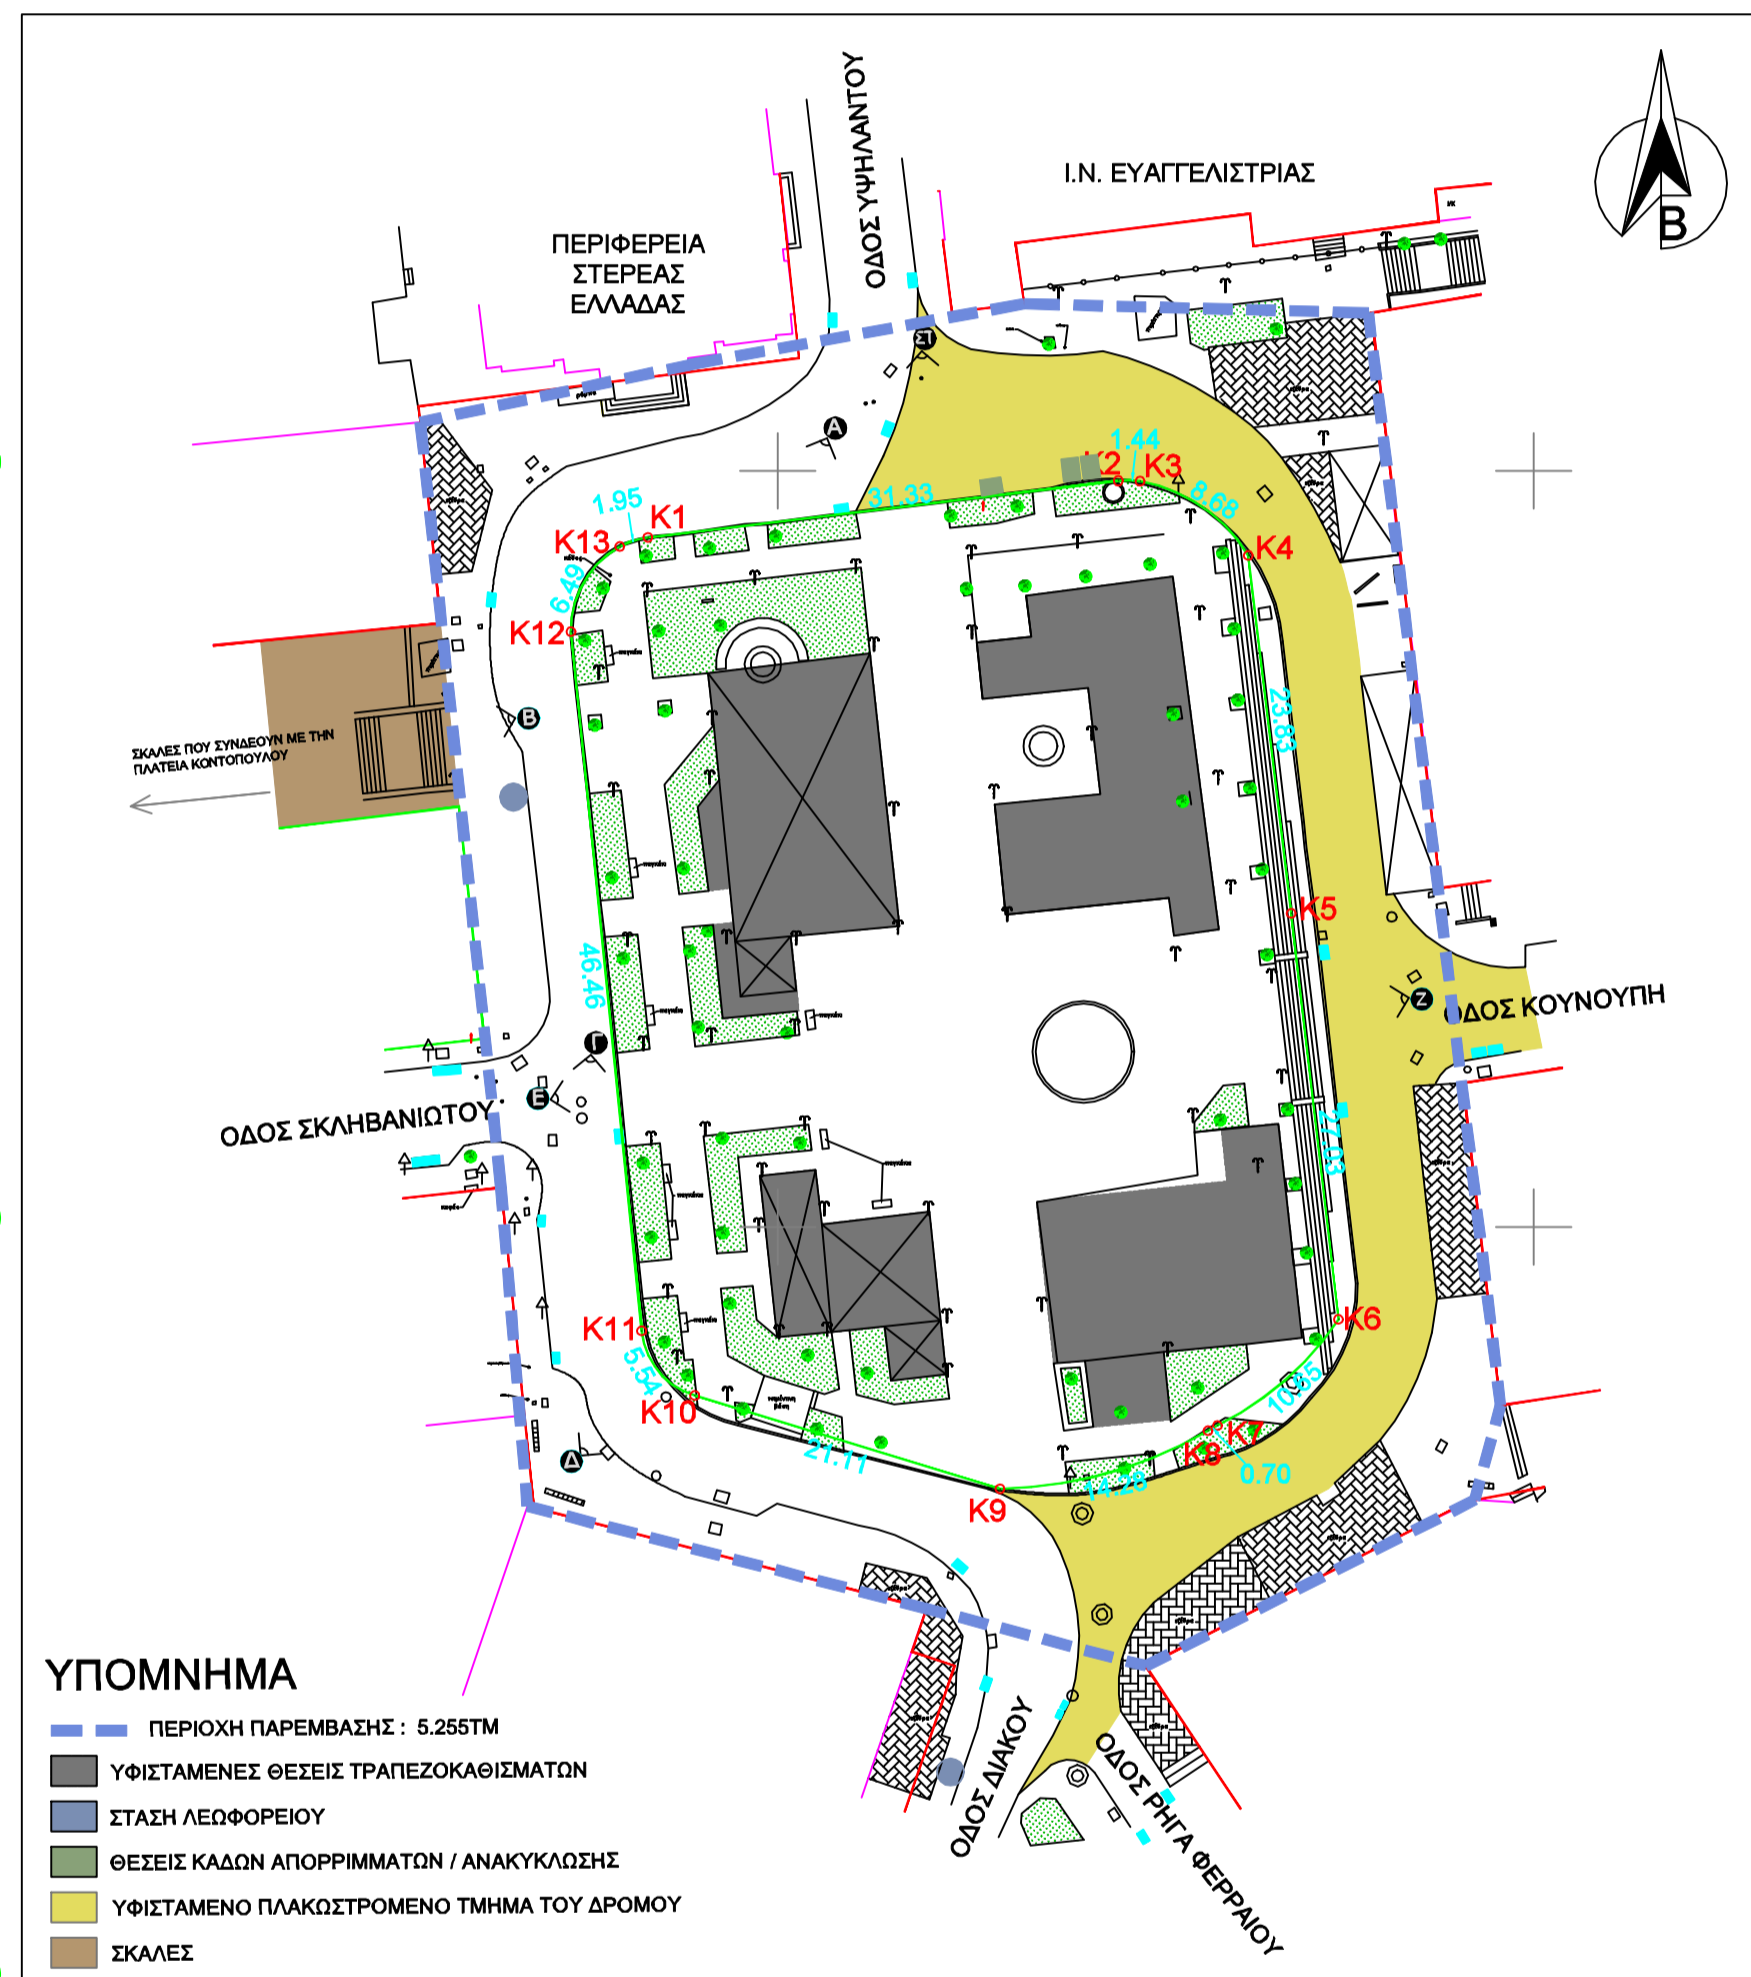

Πίνακας Συντεταγμένων των κορυφών του K1,K2,K3,K4,K5,K6, K7,K8,K9,K10,K11,K12,K13,K1
Εμβαδόν τετραγώνου = 2785.16 τ.μ. - Περίμετρος = 200.72 μ.

α/α	X	Y	Αποστάσεις
K1	363858.67	4306774.30	—
K2	363889.78	4306778.05	K1 - K2: 31.33
K3	363891.22	4306778.01	K2 - K3: 1.44
K4	363898.37	4306773.11	K3 - K4: 8.68
K5	363901.21	4306749.45	K4 - K5: 23.83
K6	363904.33	4306722.80	K5 - K6: 27.03
K7	363896.32	4306715.57	K6 - K7: 10.65
K8	363895.71	4306715.24	K7 - K8: 0.70
K9	363881.95	4306711.40	K8 - K9: 14.28
K10	363861.77	4306717.58	K9 - K10: 21.11
K11	363858.25	4306721.84	K10 - K11: 5.54
K12	363853.58	4306768.07	K11 - K12: 46.46
K13	363856.81	4306773.70	K12 - K13: 6.49
K1	363858.67	4306774.30	K13 - K1: 1.95

ΕΜΒΑΔΟΝ ΓΕΩΤΕΜΑΧΙΟΥ

E (K1-K2-K3-K4-K5-K6-K7-K8-K9-K10-K11-K12-K13-K1) = 2785.16 τ.μ.

ΟΡΟΙ ΔΟΜΗΣΗΣ

Γ.Π.Σ. : Φ.Ε.Κ. 346/ΑΑΠ/5-11-2012 & 210/ΑΑΠ/18-9-2017
Χρήση γης: Αστικό Πράσινο

- Το από Β.Δ.9-4-1964 (ΦΕΚ 69/Δ/64), έγκρισης ρυμοτομικού σχεδίου των επεκτάσεων της πόλης Λαμίας (Ν. Φθ/δας)
- Το από Β.Δ. 22-10-65 (ΦΕΚ 159/Δ/65), έγκριση όρων δόμησης των επεκτάσεων της πόλης Λαμίας, (Ν. Φθ/δας)
- Την αριθμ. Τ.Π 4929/17-6-1991 (ΦΕΚ 431/Δ/11-7-1991), Απόφαση Νομάρχη Φθ/δας αναθεώρησης του ρυμοτομικού σχεδίου τμήματος κέντρου της πόλεως Λαμίας

Ζώνη Α

- Αρτιότητα κατά κανόνα : Ελάχιστο εμβαδόν 200,00μ2 (Ελάχιστο πρόσωπο : 10,00μ)
- κατά παρέκκλιση α. Ελάχιστο εμβαδόν 100,00μ2 (Ελάχιστο πρόσωπο: 7,00μ) - ως προϋφιστάμενα του 73
- β. Ελάχιστον εμβαδόν 60,00μ2 (Ελάχιστο πρόσωπο : 5,00μ) - ως προϋφιστάμενα του 1965

Σύστημα δόμησης : πρώην συνεχές
Ποσοστό κάλυψης : 70%
Σ.Δ. : ΦΕΚ 573/Δ/78
Όροφοι και ύψος : κατά ΝΟΚ

**ΔΗΜΟΣ ΛΑΜΙΕΩΝ
ΔΙΕΥΘΥΝΣΗ ΥΠΟΔΟΜΩΝ &
ΤΕΧΝΙΚΩΝ ΕΡΓΩΝ**

ΙΔΙΟΚΤΗΣΙΑ: ΔΗΜΟΣ ΛΑΜΙΕΩΝ

ΕΡΓΟ ΤΟΠΟΓΡΑΦΙΚΗ ΑΠΟΤΥΠΩΣΗ ΠΛΑΤΕΙΑΣ ΕΛΕΥΘΕΡΙΑΣ

ΘΕΣΗ ΕΡΓΟΥ: ΣΥΜΒΟΛΗ ΟΔΩΝ ΥΨΗΛΑΝΤΟΥ - ΤΡΟΥΜΑΝ - ΡΗΓΑ ΦΕΡΡΑΙΟΥ - ΔΙΑΚΟΥ - ΣΚΛΗΒΑΝΙΩΤΟΥ

ΘΕΜΑ ΣΧΕΔΙΟΥ: ΤΟΠΟΓΡΑΦΙΚΟ ΔΙΑΓΡΑΜΜΑ

ΑΡΙΘΜΟΣ ΣΧΕΔΙΟΥ

T.1

ΚΛΙΜΑΚΑ 1:500

ΑΥΓΟΥΣΤΟΣ 2020

ΣΥΝΤΑΞΗ - ΣΧΕΔΙΑΣΗ
Λαμία, 20 / 08 / 2020

Ο ΔΙΕΥΘΥΝΤΗΣ ΥΠΟΔΟΜΩΝ & ΤΕΧΝΙΚΩΝ ΕΡΓΩΝ
κ α α
Λαμία, 20 / 08 / 2020

ΕΛΕΓΧΟΣ

ΣΩΤΗΡΙΟΣ ΡΙΖΟΣ
ΤΟΠΟΓΡΑΦΟΣ ΜΗΧΑΝΙΚΟΣ

ΑΦΡΟΔΙΤΗ ΠΟΛΙΤΟΠΟΥΛΟΥ
ΑΡΧΙΤΕΚΤΟΝ ΜΗΧΑΝΙΚΟΣ