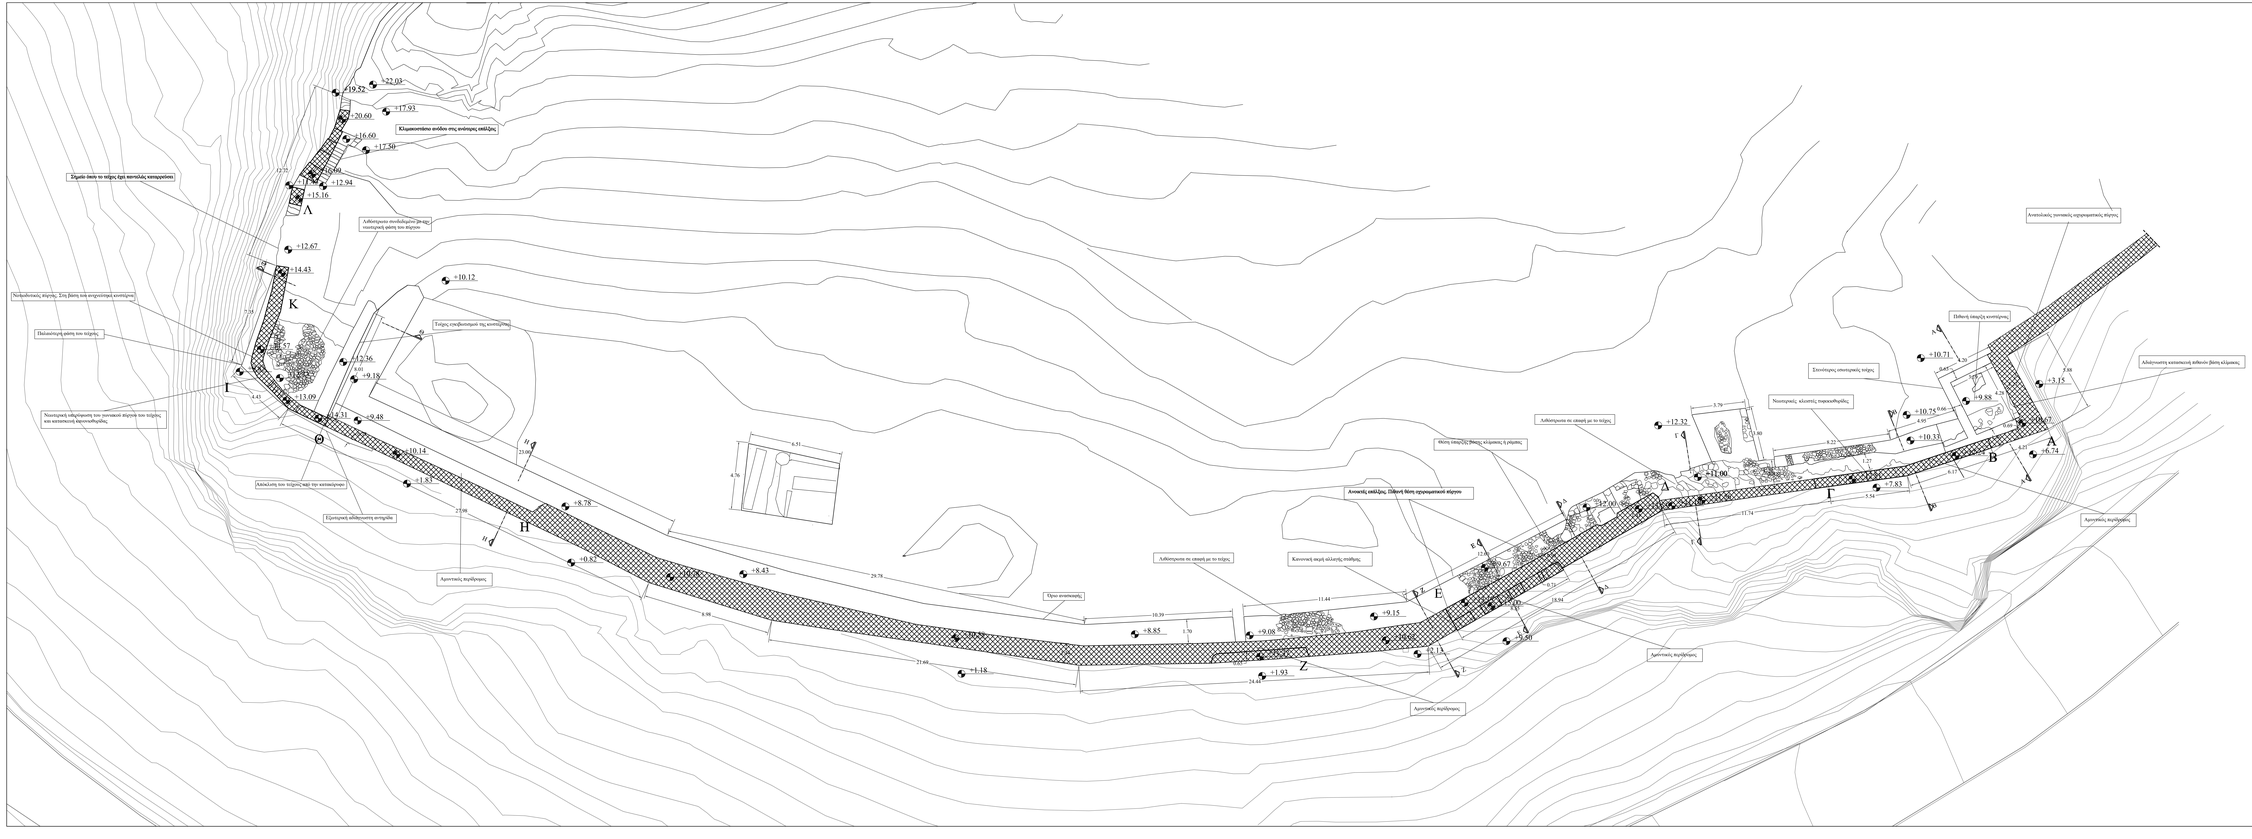

ΥΠΟΜΝΗΜΑ

Τείχος

ΔΗΜΟΣ ΛΑΜΙΕΩΝ
ΔΙΕΥΘΥΝΣΗ ΤΕΧΝΙΚΩΝ ΥΠΗΡΕΣΙΩΝ

ΓΕΩΤΕΧΝΙΚΗ ΜΕΛΕΤΗ ΚΑΙ ΜΕΛΕΤΗ
έργο: ΣΤΕΡΕΩΣΗΣ ΝΟΤΙΟΥ ΚΑΙ ΝΟΤΙΟΔΥΤΙΚΟΥ
ΤΜΗΜΑΤΟΣ ΤΕΙΧΩΝ ΚΑΣΤΡΟΥ ΛΑΜΙΑΣ

Ανάδοχος μελέτης: Δρ. Άννα Αρβανιτάκη, Πολιτικός Μηχανικός

Επιστημονικοί συνεργάτες :
1. Δρ. Σωτήρης Βογιατζής, Αρχιτέκτων Μηχανικός
2. Δρ. Γεώργιος Κακαβάς, Αρχαιολόγος - Ιστορικός Τέχνης
3. Γεωργία Μακρυγιάννη, Αρχιτέκτων Μηχανικός
4. Νίκος Βασιλόπουλος, Αρχιτέκτων Μηχανικός
5. Δημήτρης Πρωτόπας, Τοπογράφος Μηχανικός
6. Δρ. Γεώργιος Οικονόμου, Γεωλόγος Ορυκτολόγος
7. Δρ. Μηχάλης Αρβανίτης, Πολιτικός Μηχανικός
8. Δρ. Κώστας Βενετσάνος, Πολιτικός Μηχανικός
9. Κωνσταντίνος Κατυρής, Πολιτικός Μηχανικός

Επιστάτα αναπαραμικής έρευνας:
Δρ. Ελένη Φρονίστου, Αρχαιολόγος Επιμέλεια, Αρχιτέκτων Φιλολόγος - Ευρυνομος

κατηγορία : ΓΕΩΤΕΧΝΙΚΗ ΜΕΛΕΤΗ	ΑΠΟΤΥΠΩΣΗ
θέμα - τίτλος σχεδίου: ΚΑΤΟΨΗ ΤΕΙΧΟΥΣ - ΕΡΕΥΝΗΤΙΚΑ ΟΡΥΓΜΑΤΑ	αρ. σχεδίου: A 03
στάδιο μελέτης: ΜΕΛΕΤΗ ΕΦΑΡΜΟΓΗΣ	
κλίμακα: 1:100	χρόνος μελέτης: ΜΑΡΤΙΟΣ 2019

ANNA-CHRISTINA-ANGELIKI ARVANITAKI
Digitally signed by ANNA-CHRISTINA-ANGELIKI ARVANITAKI
DN: c=GR, o=Μη Κερδοσκοπικό, ou=Μη Κερδοσκοπικό, cn=ARVANITAKI, sn=ARVANITAKI, givenName=ANNA-CHRISTINA ANGELIK, 2.5.4.5=#0c13313139313030373831
Date: 2022.05.31 11:50:05 +03'00'

SOTIRIOS IOSRIZOS
Digitally signed by SOTIRIOS IOSRIZOS
Date: 2022.05.31 11:50:06 +03'00'

AFRODITI POLITOPOULOU
Digitally signed by AFRODITI POLITOPOULOU
Date: 2022.06.03 08:21:43 +03'00'