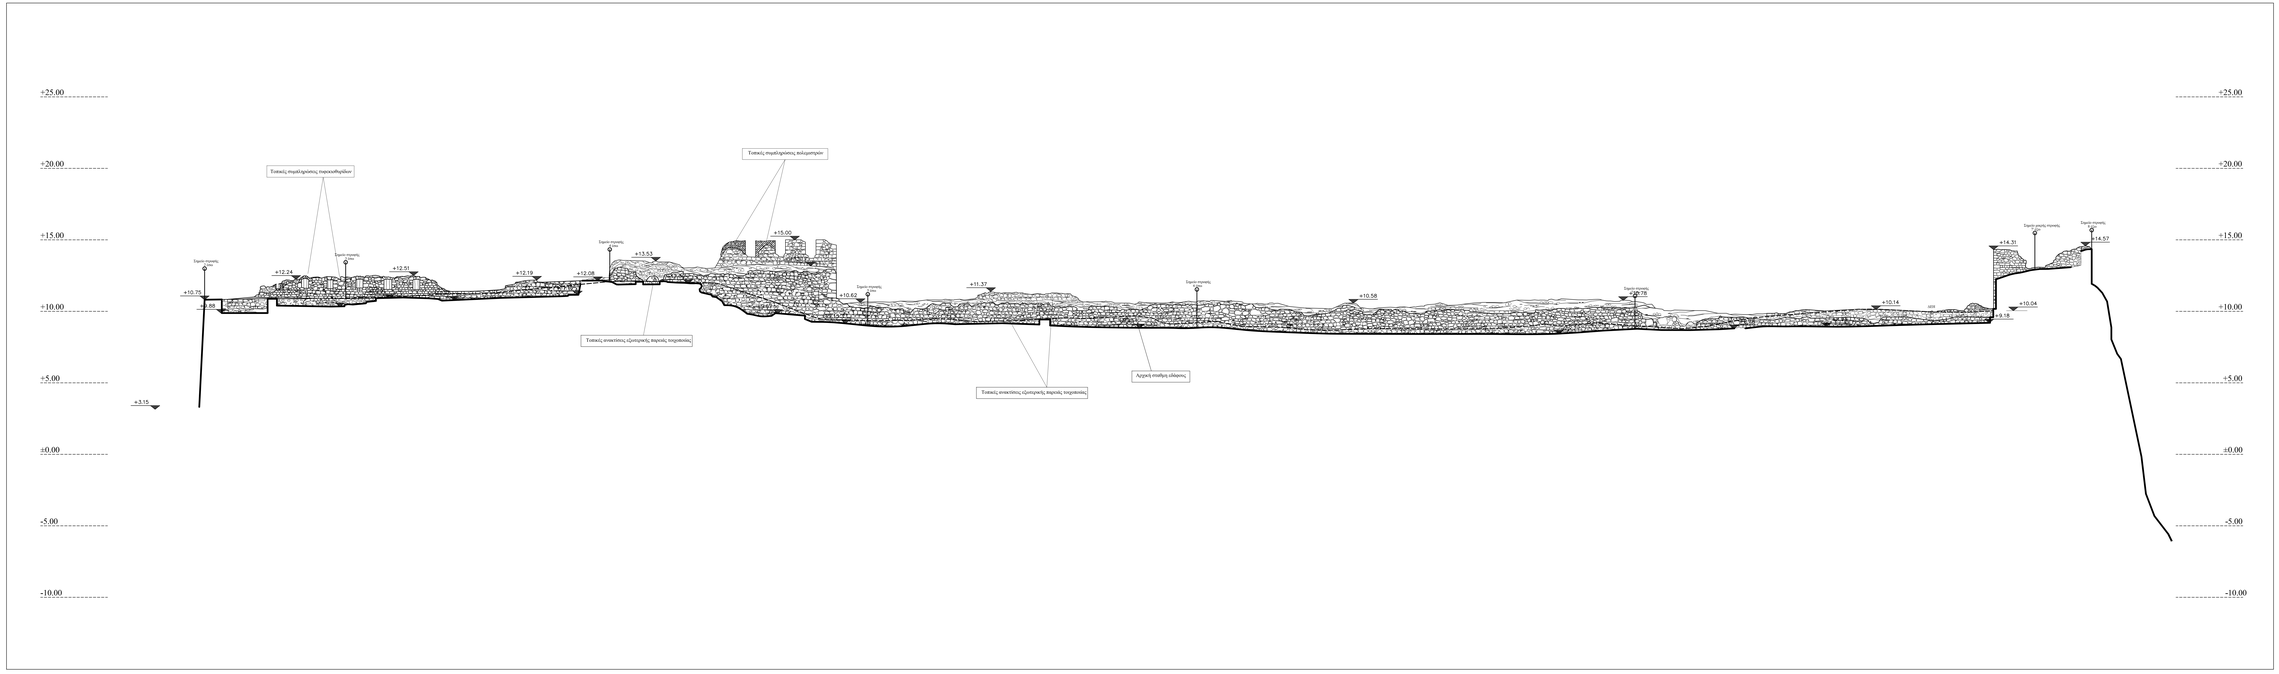

ΥΠΟΜΝΗΜΑ

ΔΗΜΟΣ ΛΑΜΙΕΩΝ
ΔΙΕΥΘΥΝΣΗ ΤΕΧΝΙΚΩΝ ΥΠΗΡΕΣΙΩΝ

ίργο: ΓΕΩΤΕΧΝΙΚΗ ΜΕΛΕΤΗ ΚΑΙ ΜΕΛΕΤΗ ΣΤΕΡΕΩΣΗΣ ΝΟΤΙΟΥ ΚΑΙ ΝΟΤΙΟΔΥΤΙΚΟΥ ΤΜΗΜΑΤΟΣ ΤΕΙΧΩΝ ΚΑΣΤΡΟΥ ΛΑΜΙΑΣ

Ανάδοχος μελέτης: Δρ. Αννα Αρβανιτάκη, Πολιτικός Μηχανικός

Επιστημονικοί συνεργάτες :
1. Δρ. Σωτήρης Βιστωνίζης, Αρχιτέκτων Μηχανικός
2. Δρ. Γεώργιος Κοκοβίης, Αρχιτέκτων - Ιστορικός Τέχνης
3. Γεωργία Μουρανάκη, Αρχιτέκτων Μηχανικός
4. Νίκος Βασιλάκοπλος, Αρχιτέκτων Μηχανικός
5. Δομήρης Πρωτάκης, Τοπογράφος Μηχανικός
6. Δρ. Γεώργιος Οικονόμου, Γεωλόγος Ορυκτολόγος
7. Δρ. Μηχάλης Αρβανιτάκης, Πολιτικός Μηχανικός
8. Δρ. Κώστας Βιστωνίζης, Πολιτικός Μηχανικός
9. Κωνσταντίνος Κωτής, Πολιτικός Μηχανικός

Επιστέγα συνεπικαρικής έρευνας:
Δρ. Ελένη Φρυσίνου, Αρχιτέκτων Εφορείας, Αρχιαντίστων Φθιώτιδας - Ευρυτανίας

κατηγορία :	ΓΕΩΤΕΧΝΙΚΗ ΜΕΛΕΤΗ	ΠΡΟΤΑΣΗ

θέμα - τίτλος σχεδίου:	αρ. σχεδίου:
ΝΟΤΙΑ ΟΨΗ ΤΕΙΧΟΥΣ (ΕΣΩΤΕΡΙΚΗ ΠΑΡΕΙΑ)	Π 05
στάδιο μελέτης: ΜΕΛΕΤΗ ΕΦΑΡΜΟΓΗΣ	

κλίμακα:	1:100	χρόνος μελέτης:	ΜΑΡΤΙΟΣ 2019

ANNA-CHRISTINA-ANGELIKI ARVANITAKI

Digitally signed by ANNA-CHRISTINA-ANGELIKI ARVANITAKI
DN: c=GR, o=ΔΗΜΟΣ ΛΑΜΙΕΩΝ, ou=ΑΡΧΑΙΟΤΗΣ, ou=ΑΡΧΑΙΟΤΗΣ, cn=ANNA-CHRISTINA-ANGELIKI ARVANITAKI
Date: 2022.05.30 11:29:59 +03'00'

SOTIRIO S RIZOS

Digitally signed by SOTIRIOS RIZOS
Date: 2022.05.31 12:11:11 +03'00'

AFRODITI POLITOPOULOU

Digitally signed by AFRODITI POLITOPOULOU
Date: 2022.06.02 08:43:05 +03'00'