




TOMH A-A

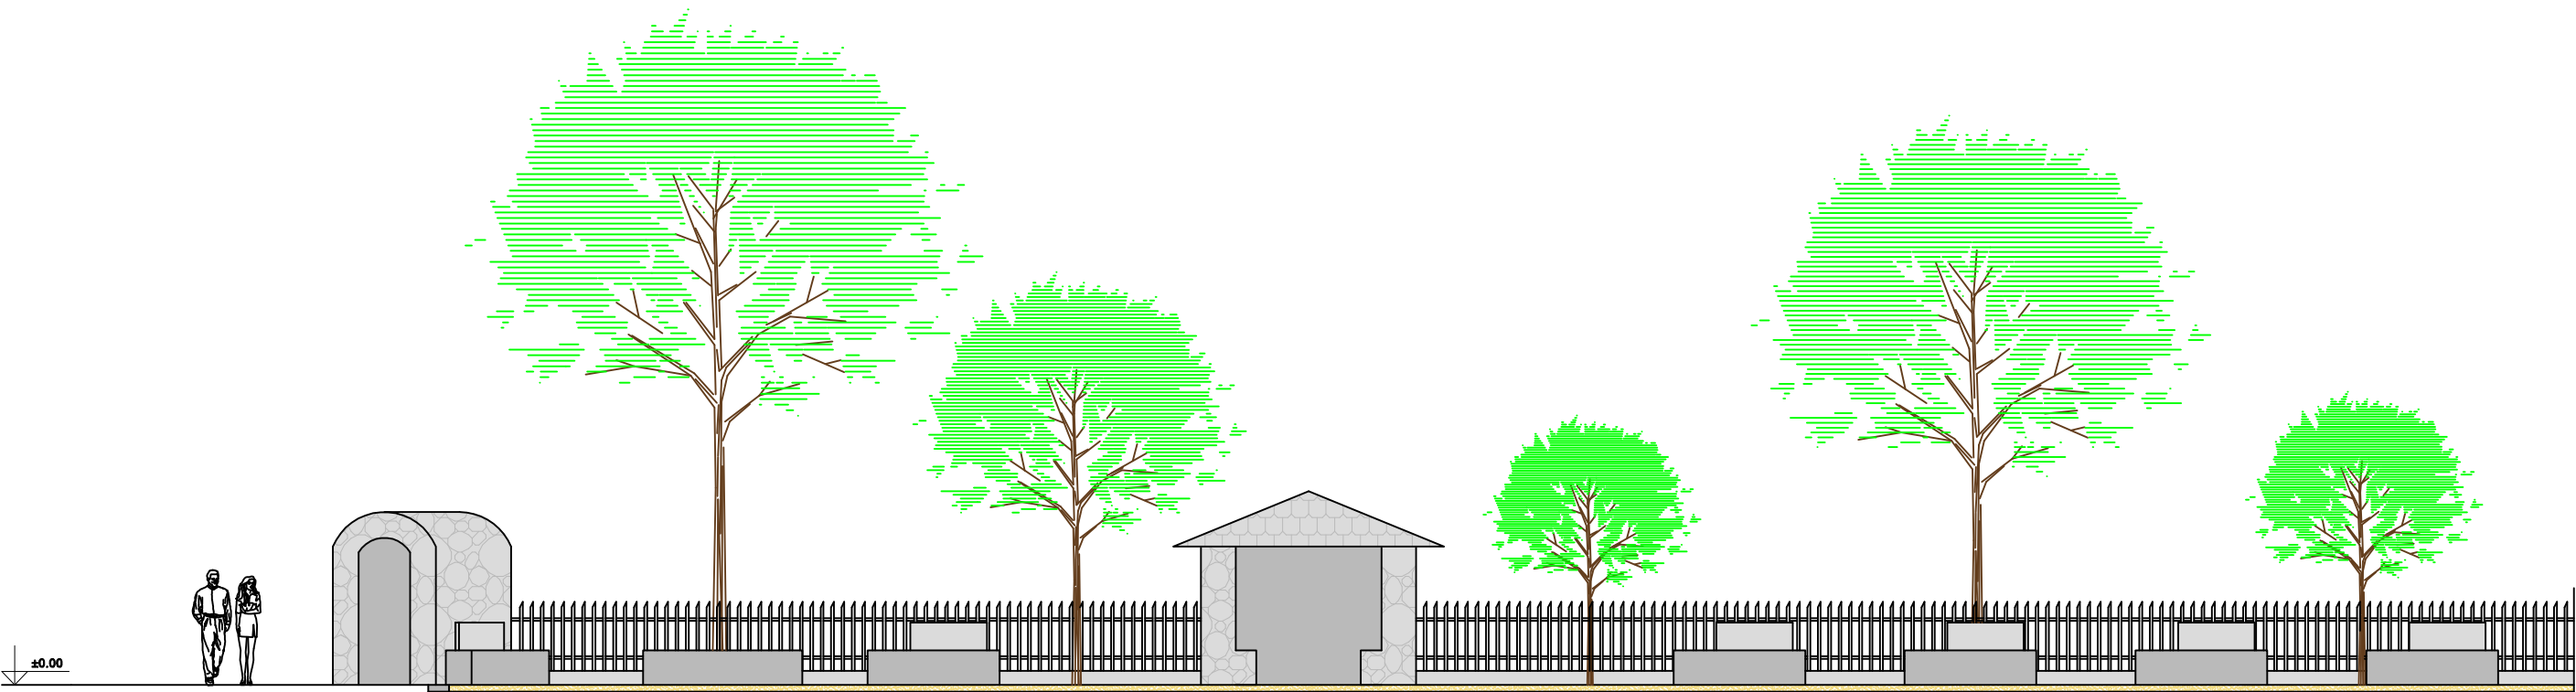

TOMH B-B

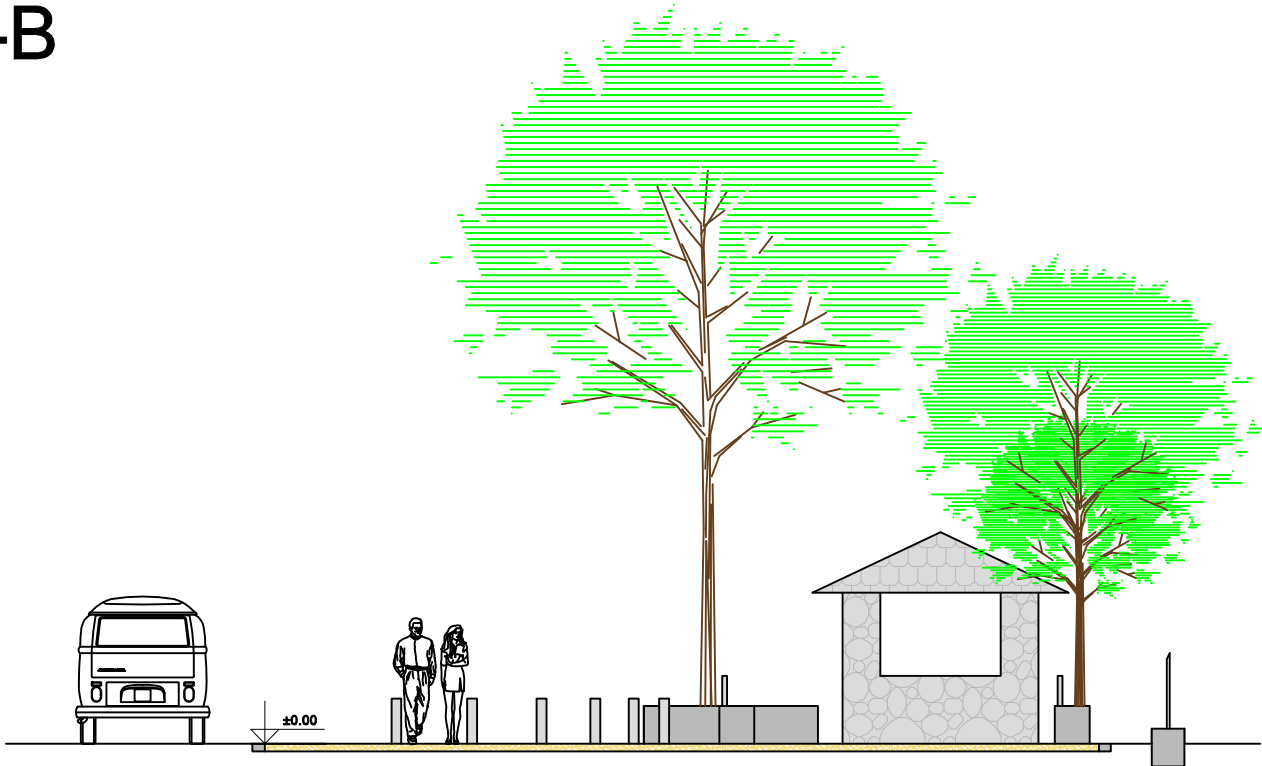

<div><div></div><div><div>ΔΗΜΟΣ ΛΑΜΙΕΩΝ</div><div>ΔΙΕΥΘΥΝΣΗ ΥΠΟΔΟΜΩΝ & ΤΕΧΝΙΚΩΝ ΕΡΓΩΝ</div></div></div>		
<div><div>ΕΡΓΟ:</div><div>ΑΝΑΠΛΑΣΕΙΣ ΚΟΙΝΟΧΡΗΣΤΩΝ ΧΩΡΩΝ ΔΗΜΟΤΙΚΩΝ ΚΑΙ ΤΟΠΙΚΩΝ ΚΟΙΝΟΤΗΤΩΝ</div></div>		
<div><div>ΘΕΣΗ ΕΡΓΟΥ:</div><div>Τ.Κ. ΚΑΠΝΟΧΩΡΙΟΥ - Τ.Κ. ΚΩΣΤΑΛΕΞΙΟΥ - Τ.Κ. ΜΕΓΑΛΗΣ ΒΡΥΣΗΣ</div></div>		
<div><div>ΘΕΜΑ ΣΧΕΔΙΟΥ: ΤΟΜΕΣ ΚΟΙΝΟΧΡΗΣΤΟΥ ΧΩΡΟΥ ΚΑΠΝΟΧΩΡΙΟΥ</div></div>		<div><div>ΑΡΙΘΜΟΣ ΣΧΕΔΙΟΥ</div><div>T.1</div></div>
<div><div>ΚΛΙΜΑΚΑ 1:100</div></div>	<div><div>ΙΟΥΛΙΟΣ 2022</div></div>	
<div><div>ΣΧΕΔΙΑΣΗ - ΣΥΝΤΑΞΗ</div></div>	<div><div>ΕΛΕΓΧΟΣ</div></div>	<div><div>Η ΑΝΑΠ. ΤΗΣ Δ/ΝΣΗΣ ΥΤΕ</div></div>
<div><div>Λαμία, / 07 / 2022</div><div>ΙΩΑΝΝΗΣ ΒΟΥΛΓΑΡΗΣ ΜΗΧΑΝΙΚΟΣ ΧΩΡΟΤΑΞΙΑΣ, ΠΟΛΕΟΔΟΜΙΑΣ ΚΑΙ ΠΕΡΙΦΕΡΕΙΑΚΗΣ ΑΝΑΠΤΥΞΗΣ</div></div>	<div><div>Λαμία, / 07 / 2022</div><div>ΣΩΤΗΡΗΣ ΡΙΖΟΣ ΤΟΠΟΓΡΑΦΟΣ ΜΗΧΑΝΙΚΟΣ</div></div>	<div><div>Λαμία, / 07 / 2022</div><div>ΑΦΡΟΔΙΤΗ ΠΟΛΙΤΟΠΟΥΛΟΥ ΑΡΧΙΤΕΚΤΩΝ ΜΗΧΑΝΙΚΟΣ</div></div>