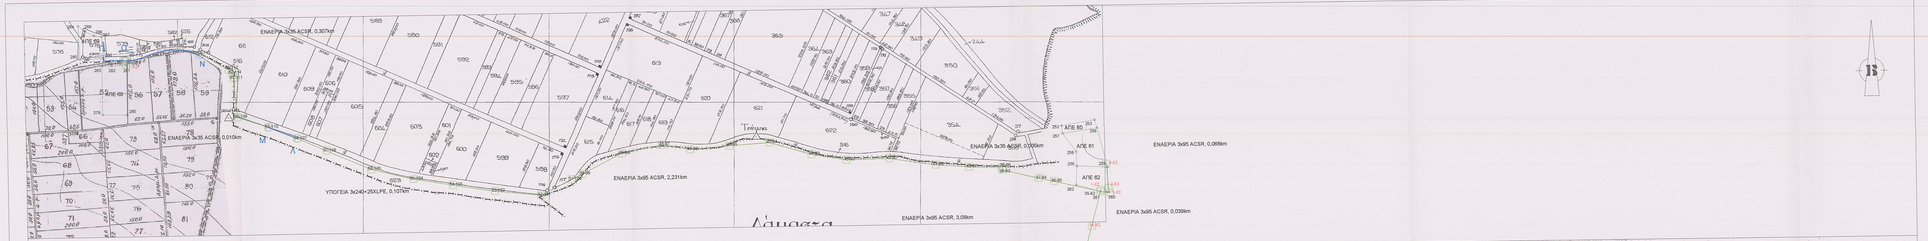

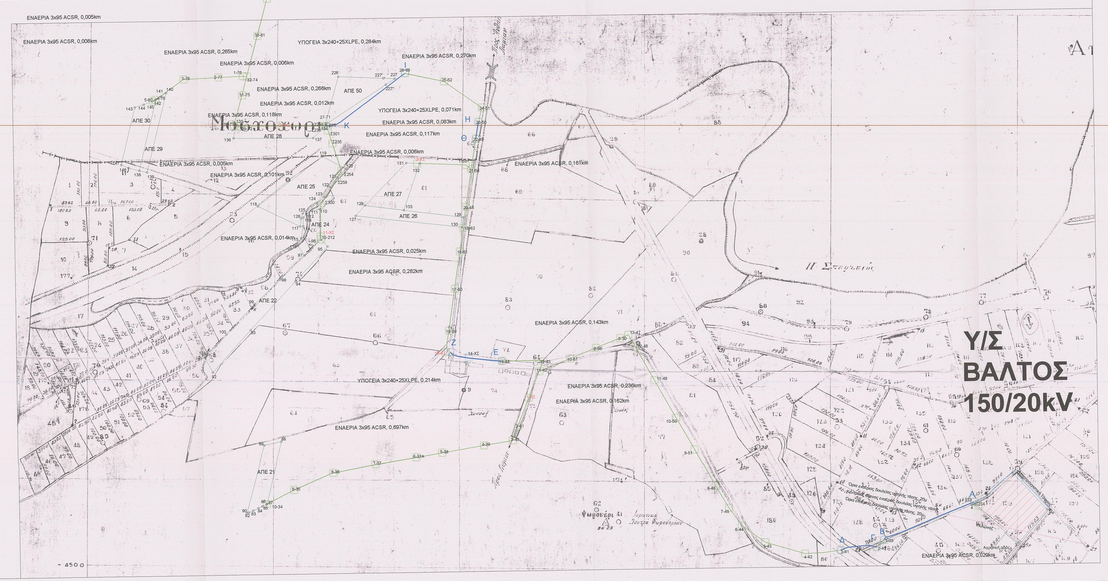

ΤΕΧΝΙΚΗ ΠΕΡΙΓΡΑΦΗ ΚΟΙΝΟΥ ΑΠΟΚΛΕΙΣΤΙΚΟΥ ΔΙΚΤΥΟΥ ΜΤ

Το Κοινό Αποκλειστικό Δίκτυο για την Σύνδεση των 14 Φ/Β Σταθμών αποτελείται από 2 κυκλωματοκλάδους που καταλήγουν και συνδέονται ανεξάρτητα στην ίδια πτύλη Μ/Τ στον Υ/Σ «Βάλτος»

Στον πρώτο κλάδο συνδέονται οι Φ/Β Σταθμοί «ΑΠΕ 21, 22, 25, 27, 28, 30, 50, 60, 61, 68, 69»
Στον δεύτερο συνδέονται οι Φ/Β Σταθμοί «ΑΠΕ 24, 26, 29, 62»
Συνολικά μέτρα καταασκευής υπόγειων δικτύων: 2.211,00μ
Συνολικά μέτρα καταασκευής εναέριων δικτύων: 7.198,00μ

Στα παραπάνω Διάγραμμα του δικτύου Μ/Τ, δίνονται τα χαρακτηριστικά, οι διατομές και το μήκη του κάθε τμήματος του δικτύου, επιπλέον προβλέπονται ανά Φ/Β σταθμό τα σημεία Μέτρησης ευθύνης του «Εκπροσώπους για τον προσδιορισμό/επιμερισμό των απωλειών.

ΣΥΝΤΕΤΑΓΜΕΝΕΣ ΣΤΥΛΩΝ

ΠΡΑΣΙΝΗ ΠΡΟΣ 68, 69		
ο/τ	X	Y
234	370215.64	4295726.16
233	369951.97	4295607.77
1-39	369972.04	4295627.36
2-40	369951.97	4295607.77
3-41	369955.33	4295600.77
4-42	369759.17	4295593.00
5-43	369652.83	4295624.85
6-44	369590.98	4295669.86
7-45	369556.86	4295718.64
8-46	369522.04	4295778.86
9-51	369467.77	4295877.10
10-50	369419.72	4295963.59
11-49	369363.27	4296065.79
12-48	369312.85	4296156.90
13-47	369294.47	4296189.50
8-30	369272.51	4296181.28
9-66	369206.53	4296155.47
10-67	369135.46	4296127.68
11-42	369052.44	4296095.17
12-43	369062.95	4296121.58
13-44	369052.65	4296124.09
14-XΣ	368863.49	4296135.67
15-XΣ	368801.52	4296150.61
16-59	368811.53	4296207.04
17-60	368828.73	4296320.84
18-61	368843.88	4296421.37
19-62	368853.52	4296485.26
20-48	368861.90	4296540.99
21-56	368877.53	4296642.96
22-49	368891.45	4296725.06
23-50	368898.84	4296770.53
24-51	368909.01	4296808.97
25-52	368807.78	4296881.55
26-69	368703.91	4296905.11
27-71	368488.81	4296765.52
28-XΣ	368370.09	4296766.38
29-72	368257.60	4296768.11
30-73	368242.63	4296769.24
31-75	368265.14	4296850.84
32-74	368278.66	4296902.32
33-81	368308.53	4297011.80
34-XΣ	368335.54	4297111.65
35-82	368360.43	4297204.50
36-83	368236.40	4297234.04
37-84	368195.04	4297243.75
38-83	368095.66	4297267.03
39-86	368087.27	4297273.29
40-87	368007.05	4297276.58
41-88	367917.53	4297283.06
42-90	367792.84	4297302.47
43-92	367679.32	4297300.52
44-93	367584.56	4297316.41
45-94	367472.26	4297350.03
46-95	367364.74	4297342.99
47-96	367259.22	4297334.85
48-97	367183.79	4297348.18
49-98	367074.47	4297327.05
50-99	366967.88	4297273.51
51-100	366939.13	4297259.08
52-101	366856.05	4297217.36
53-102	366732.69	4297230.68
54-103	366619.55	4297245.67
55-104	366513.17	4297266.68
56-105	366400.89	4297284.74
57-106	366282.35	4297346.56
58-107	366204.30	4297380.69
59-110	366127.55	4297411.71
60-108	366045.19	4297439.90
61-111	366034.05	4297545.58
62-114	366030.89	4297559.67
63-112	366021.82	4297568.64
64-113	365947.92	4297613.30
65-115	365746.10	4297599.99
66-116	365741.15	4297598.29
1- XΣ	365746.31	4297587.27

21		
A/A	X	Ψ
11-42	369052.44	4296095.17
1-XΣ	369022.92	4296023.31
2-41	368992.44	4295945.10
3-40	368978.53	4295908.54
4-39	368900.88	4295896.03
5-38	368788.37	4295877.91
6-37A	368718.39	4295866.66
7-37	368607.38	4295850.33
8-36	368493.32	4295828.29
9-35	368387.86	4295784.11
10-34	368313.77	4295746.95

22, 24, 25		
A/A	X	Ψ
Σ301	368481.89	4296765.32
Σ301	368493.69	4296753.03
Σ235	368505.06	4296717.57
Σ254	368528.38	4296643.29
Σ258	368516.01	4296623.83
Σ300	368470.59	4296550.97
11-XΣ	368469.97	4296466.99
10-212	368471.00	4296459.36

27		
A/A	X	Ψ
21-56	368877.53	4296642.96
1-53	368862.73	4296654.59
2-XΣ	368732.72	4296660.66

29, 50		
A/A	X	Ψ
32-74	368278.66	4296902.32
1-76	368267.90	4296903.10
2-77	368201.78	4296900.55
3-78	368107.02	4296896.91
4-79	368030.97	4296843.08
5-80	368024.27	4296838.36

60-61, 62		
A/A	X	Ψ
1-XΣ	368361.24	4297208.99
35-82	368360.43	4297204.50
1-XΣ	368386.11	4297200.83
2-XΣ	368382.19	4297213.60
3-XΣ	368376.70	4297279.06

ΜΗΚΟΣ ΥΠΟΓΕΙΟΥ ΔΙΚΤΥΟΥ

Α-Β, 264,4m	✓
Γ-Δ, 66,76m	✓
Ε-Ζ, 143,54m	✓
Η-Θ, 48,55m	✓
Ι-Κ, 259,53m	✓
Λ-Μ, 92,78m	✓
Ν-Ξ, 203,8m	✓
Ο-Π, 66,54m	✓

ΥΠΟΜΝΗΜΑ

Εναέρια Γραμμή

Υπόγεια Γραμμή