ΔΙΕΥΘΕΤΗΣΗ ΡΕΜΑΤΟΣ
ΜΕ ΟΡΘΟΓΩΝΙΚΗ ΔΙΑΤΟΜΗ
ΔΙΑΣΤΑΣΕΩΝ Β x Η =9.0μ x 2.22μ, L=64.33μ
ΕΠΕΝΔΕΔΥΜΕΝΗ ΜΕ ΣΤΡΩΜΝΕΣ
ΔΙΕΥΘΕΤΗΣΗ ΡΕΜΑΤΟΣ
ΜΕ ΤΡΑΠΕΖΟΕΙΔΗ ΔΙΑΤΟΜΗ ΜΕ ΤΟΙΧΟ
ΔΙΑΣΤΑΣΕΩΝ Β x Η =7.50μ x 2.22μ, L=125.00μ
ΕΠΕΝΔΕΔΥΜΕΝΗ ΜΕ ΣΤΡΩΜΝΕΣ
ΔΙΕΥΘΕΤΗΣΗ ΡΕΜΑΤΟΣ
ΜΕ ΟΡΘΟΓΩΝΙΚΗ ΔΙΑΤΟΜΗ
ΔΙΑΣΤΑΣΕΩΝ Β x Η =9.0μ x 2.22μ, L=39.33μ
ΕΠΕΝΔΕΔΥΜΕΝΗ ΜΕ ΣΤΡΩΜΝΕΣ
ΔΙΕΥΘΕΤΗΣΗ ΡΕΜΑΤΟΣ
ΜΕ ΤΡΑΠΕΖΟΕΙΔΗ ΔΙΑΤΟΜΗ
ΔΙΑΣΤΑΣΕΩΝ Β x Η =6.0μ x 2.22μ, L=151.68μ
ΕΠΕΝΔΕΔΥΜΕΝΗ ΜΕ ΣΤΡΩΜΝΕΣ
ΛΕΚΑΝΗ ΚΑΤΑΣΤΡΟΦΗΣ ΕΝΕΡΓΕΙΑΣ
ΔΙΑΣΤΑΣΕΩΝ Β x Η =9.0μ x 4.0μ, L=35.68μ
ΑΠΟ ΟΠΛΙΣΜΕΝΟ ΣΚΥΡΟΔΕΜΑ C30/37
ΔΙΕΥΘΕΤΗΣΗ ΡΕΜΑΤΟΣ
ΜΕ ΤΡΑΠΕΖΟΕΙΔΗ ΔΙΑΤΟΜΗ
ΔΙΑΣΤΑΣΕΩΝ Β x Η =6.0μ x 2.22μ, L=28.10μ
ΕΠΕΝΔΕΔΥΜΕΝΗ ΜΕ ΣΤΡΩΜΝΕΣ
ΔΙΕΥΘΕΤΗΣΗ ΡΕΜΑΤΟΣ
ΜΕ ΟΡΘΟΓΩΝΙΚΗ ΔΙΑΤΟΜΗ
ΔΙΑΣΤΑΣΕΩΝ Β x Η =9.0μ x 2.22μ, L=49,96μ
ΕΠΕΝΔΕΔΥΜΕΝΗ ΜΕ ΣΤΡΩΜΝΕΣ
ΣΥΝΑΡΜΟΓΗ ΜΕ ΠΙΝΑΚΙΔΑ 5
ΛΕΚΑΝΗ ΚΑΤΑΣΤΡΟΦΗΣ ΕΝΕΡΓΕΙΑΣ
ΔΙΑΣΤΑΣΕΩΝ Β x Η =9.0μ x 4.0μ, L=35.72μ
ΑΠΟ ΟΠΛΙΣΜΕΝΟ ΣΚΥΡΟΔΕΜΑ C30/37
ΣΓ5 (ΕΡΓΟΣΕ) 7+191.08
ΟΓ - 7+245.84
ΠΑΛΑΙΑ ΣΓ - 7+371.65
ΤΕΛΟΣ ΠΡΟΤΕΙΝΟΜΕΝΗΣ ΔΙΕΥΘΕΤΗΣΗΣ Ρ. ΛΥΓΑΡΙΑ
ΟΡΘΟΓΩΝΙΚΟ ΚΛΑΠΕ ΑΝΤΕΠΙΣΤΡΟΦΗΣ
Εκβολή υφιστάμενου τεχνικού
Συμβολή τάφρου
ΤΟΙΧΟΣ ΑΝΤΙΣΤΗΡΙΞΗΣ (Τ2)
L=203.29m
L=54.46m
L=33.83m
L=16.86m
6+850.00
6+858.83
6+875.00
6+905.54
6+925.00
6+950.00
6+960.00
6+975.00
7+000.00
7+025.00
7+050.00
7+075.00
7+100.00
7+108.83
7+125.00
7+150.00
7+155.54
7+181.80
7+228.15
7+240.71
7+250.99
7+275.15
7+296.22
7+322.61
7+327.02
7+337.80
7+350.16
7+365.50
7+425.00
7+450.00
7+475.00
7+500.00
7+525.00
7+550.00
7+575.00
N

ΚΟΡΥΦΕΣ ΟΡΙΟΘΕΤΗΣΗΣ ΧΩΡΙΣ ΕΡΓΑ

ΣΥΝΤΕΤΑΓΜΕΝΕΣ ΚΟΡΥΦΩΝ ΓΡΑΜΜΗΣ ΟΡΙΟΘΕΤΗΣΗΣ ΑΡΙΣΤΕΡΟΥ ΚΛΑΔΟΥ		
ΣΗΜΕΙΟ	X	Y
A108	357681.19	4309805.59
A109	357664.80	4309837.72
A110	357660.65	4309847.51
A111	357655.04	4309864.17
A112	357649.76	4309895.16
A113	357637.11	4309966.38
A114	357625.75	4310024.95
A115	357616.60	4310059.40
A116	357591.53	4310127.58
A117	357577.64	4310155.61
A118	357563.01	4310180.55
A119	357531.87	4310172.42
A120	357539.39	4310213.96
A121	357512.39	4310253.08
A122	357509.82	4310264.15
A123	357506.31	4310296.83
A124	357500.60	4310304.40

ΣΥΝΤΕΤΑΓΜΕΝΕΣ ΚΟΡΥΦΩΝ ΓΡΑΜΜΗΣ ΟΡΙΟΘΕΤΗΣΗΣ ΔΕΞΙΟΥ ΚΛΑΔΟΥ			
ΣΗΜΕΙΟ	X	Y	R
Δ117	357689.42	4309816.41	
Δ118	357680.76	4309832.80	
Δ119	357672.88	4309851.29	
Δ120	357666.91	4309869.90	
Δ121	357661.34	4309900.97	
Δ122	357647.85	4309990.82	
Δ123	357638.01	4310035.68	
Δ124	357620.60	4310090.66	
Δ125	357609.49	4310117.89	
Δ126	357600.34	4310150.05	
Δ127	357585.50	4310185.27	
Δ128	357579.84	4310194.21	
Δ129	357585.46	4310213.37	
Δ130	357555.91	4310225.48	
Δ131	357541.52	4310243.41	
Δ132	357531.14	4310259.67	
Δ133	357554.13	4310275.27	
Δ134	357551.52	4310286.62	
Δ135	357531.66	4310289.15	

ΚΟΡΥΦΕΣ ΟΡΙΟΘΕΤΗΣΗΣ ΜΕ ΕΡΓΑ

ΣΥΝΤΕΤΑΓΜΕΝΕΣ ΚΟΡΥΦΩΝ ΓΡΑΜΜΗΣ ΟΡΙΟΘΕΤΗΣΗΣ ΑΡΙΣΤΕΡΟΥ ΚΛΑΔΟΥ		
ΣΗΜΕΙΟ	X	Y
A169	357641.74	4309938.70
A170	357633.23	4309988.50
A171	357628.37	4310013.11
A172	357616.60	4310059.40
A173	357601.48	4310099.97
A174	357591.53	4310127.58
A175	357588.86	4310132.00
A176	357578.21	4310159.79
A177	357570.96	4310175.63
A178	357563.40	4310185.74
A179	357563.91	4310186.60
A180	357558.09	4310194.31
A181	357537.18	4310213.71
A182	357524.29	4310232.19
A183	357515.81	4310245.17
A184	357511.04	4310261.34
A185	357509.91	4310271.55
A186	357507.71	4310289.88
A187	357506.31	4310296.83
A188	357512.35	4310304.08

ΣΥΝΤΕΤΑΓΜΕΝΕΣ ΚΟΡΥΦΩΝ ΓΡΑΜΜΗΣ ΟΡΙΟΘΕΤΗΣΗΣ ΔΕΞΙΟΥ ΚΛΑΔΟΥ			
ΣΗΜΕΙΟ	X	Y	R
Δ189	357666.78	4309870.62	
Δ190	357661.28	4309901.39	
Δ191	357657.92	4309923.86	
Δ192	357648.85	4309987.67	
Δ193	357647.99	4309992.45	
Δ194	357638.01	4310035.68	
Δ195	357635.85	4310064.08	
Δ196	357620.92	4310112.04	
Δ197	357608.77	4310120.83	
Δ198	357605.96	4310132.45	
Δ199	357600.34	4310150.05	
Δ200	357583.34	4310184.80	
Δ201	357575.14	4310195.32	
Δ202	357569.50	4310202.85	
Δ203	357567.08	4310207.74	
Δ204	357556.70	4310222.63	
Δ205	357543.96	4310239.41	
Δ206	357544.92	4310247.05	
Δ207	357533.34	4310273.52	

ΠΙΝΑΚΑΣ ΚΟΡΥΦΩΝ ΧΑΡΑΞΗΣ ΡΕΜΑΤΟΣ			
ΣΗΜΕΙΟ	X	Y	R
K110	357520.53	4310260.70	50
K111	357515.45	4310282.89	100
K112	357514.50	4310297.82	20
K113	357524.05	4310315.91	15
K114	357508.64	4310331.41	100
K115	357492.77	4310342.86	100
K116	357428.79	4310379.18	100
K117	357408.05	4310395.55	100
K118	357391.26	4310403.94	100
K119	357348.44	4310420.73	100
K120	357331.17	4310432.95	0
K121	357261.63	4310480.54	100
K122	357228.58	4310511.60	100
K123	357207.50	4310541.51	100
K124	357194.26	4310564.84	100
K125	357174.86	4310592.75	50
K126	357142.67	4310616.41	50
K127	357120.24	4310642.63	100
K128	357098.46	4310686.70	0
K129	357071.73	4310737.75	0
K130	357065.45	4310753.06	100
K131	357060.21	4310775.67	100
K132	357060.42	4310811.21	0
K133	357063.57	4310853.03	100
K134	357066.92	4310877.52	50
K135	357089.23	4310915.58	0
K136	357096.82	4310929.64	35
K137	357099.77	4310982.36	100
K138	357108.81	4311021.39	100
K139	357113.34	4311077.69	100
K140	357113.33	4311101.67	0

ΔΙΑΝΟΜΗ ΠΙΝΑΚΙΔΩΝ

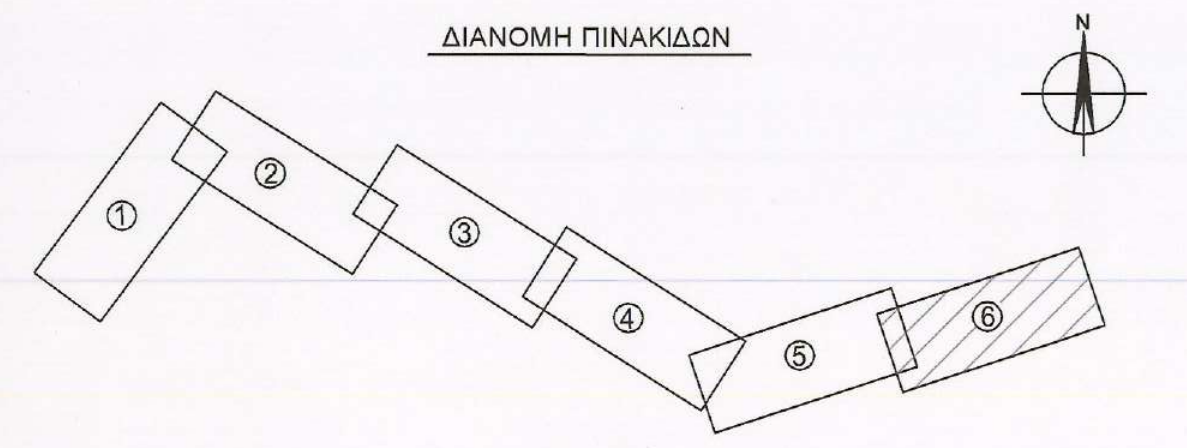

ΥΠΟΜΝΗΜΑ

- ΓΡΑΜΜΗ ΠΛΗΜΜΥΡΑΣ ΜΕ ΤΗΝ ΚΑΤΑΣΚΕΥΗ ΕΡΓΩΝ ΔΙΕΥΘΕΤΗΣΗΣ
- ΓΡΑΜΜΗ ΠΛΗΜΜΥΡΑΣ ΧΩΡΙΣ ΤΗΝ ΚΑΤΑΣΚΕΥΗ ΕΡΓΩΝ ΔΙΕΥΘΕΤΗΣΗΣ
- Δ59 — ΟΡΙΟΓΡΑΜΜΗ ΥΔΑΤΟΡΕΜΑΤΟΣ ΜΕ ΤΗΝ ΚΑΤΑΣΚΕΥΗ ΕΡΓΩΝ ΔΙΕΥΘΕΤΗΣΗΣ
- Α56 — ΟΡΙΟΓΡΑΜΜΗ ΥΔΑΤΟΡΕΜΑΤΟΣ ΧΩΡΙΣ ΤΗΝ ΚΑΤΑΣΚΕΥΗ ΕΡΓΩΝ ΔΙΕΥΘΕΤΗΣΗΣ
- 9 — ΓΡΑΜΜΗ ΟΡΙΟΘΕΤΗΣΗΣ ΑΠΟ ΥΦΙΣΤΑΜΕΝΟ ΕΡΓΟ ΣΓΥΤ.
- 5 + 900 — ΑΞΟΝΑΣ ΔΙΕΥΘΕΤΟΥΜΕΝΟΥ ΡΕΜΑΤΟΣ
- ΓΡΑΜΜΗ ΟΡΥΓΜΑΤΟΣ
- ΓΡΑΜΜΗ ΕΠΙΧΩΜΑΤΟΣ
- ▨ ΝΕΟ ΤΕΧΝΙΚΟ - ΑΝΤΙΚΑΤΑΣΤΑΣΗ ΥΦΙΣΤΑΜΕΝΗΣ ΓΕΦΥΡΑΣ
- ΤΟΙΧΟΣ ΑΝΤΙΣΤΗΡΙΞΗΣ
- ▨ ΑΓΡΟΤΙΚΗ ΟΔΟΣ
- ΠΟΔΙ ΥΦΙΣΤΑΜΕΝΗΣ ΚΟΙΤΗΣ
- ΦΡΥΔΙ ΥΦΙΣΤΑΜΕΝΗΣ ΚΟΙΤΗΣ
- 0+000.00 — ΘΕΣΗ ΔΙΑΤΟΜΩΝ
- ΤΡΑΠΕΖΟΕΙΔΗΣ ΔΙΑΤΟΜΗ ΔΙΕΥΘΕΤΗΣΗΣ
- ΟΡΘΟΓΩΝΙΚΗ ΔΙΑΤΟΜΗ ΔΙΕΥΘΕΤΗΣΗΣ
- ΕΠΕΝΔΥΣΗ ΜΕ ΣΤΡΩΜΝΕΣ

ΕΛΛΗΝΙΚΗ ΔΗΜΟΚΡΑΤΙΑ

ΥΠΟΥΡΓΕΙΟ ΥΠΟΔΟΜΩΝ
ΚΑΙ ΜΕΤΑΦΟΡΩΝ
ΓΓΥ / ΓΔΣΥ / ΕΥΔΕ / ΚΣΕΣΠ

ΠΑΡΑΧΩΡΗΣΙΟΥΧΟΣ / CONCESSIONAIRE
ΟΔΟΣ ΚΕΝΤΡΙΚΗΣ ΕΛΛΑΔΑΣ (Ε65)
ODOS KENTRIKIS ELLADAS (E65)

ΚΑΤΑΣΚΕΥΑΣΤΗΣ / CONSTRUCTOR: Κ/Ξ CENTRAL GREECE MOTORWAY / JV CENTRAL GREECE MOTORWAY

ΣΥΜΒΑΣΗ ΠΑΡΑΧΩΡΗΣΗΣ / CONCESSION AGREEMENT

ΜΕΛΕΤΗ - ΚΑΤΑΣΚΕΥΗ - ΧΡΗΜΑΤΟΔΟΤΗΣΗ - ΛΕΙΤΟΥΡΓΙΑ - ΣΥΝΤΗΡΗΣΗ ΚΑΙ ΕΚΜΕΤΑΛΛΕΥΣΗ ΤΟΥ ΑΞΟΝΑ ΚΕΝΤΡΙΚΗΣ ΕΛΛΑΔΑΣ (Ε65)

DESIGN - CONSTRUCTION - FINANCING - OPERATION - MAINTENANCE AND EXPLOITATION OF THE CENTRAL GREECE MOTORWAY (E65)

ΤΙΤΛΟΣ / TITLE

ΦΑΚΕΛΟΣ ΚΑΘΟΡΙΣΜΟΥ ΟΡΙΟΘΕΤΗΣΗΣ ΡΕΜΑΤΩΝ ΛΥΓΑΡΙΑΣ ΚΑΙ ΜΠΕΚΙΟΡΕΜΑΤΟΣ ΑΠΟ Χ.Θ. 0+000 ΕΩΣ Χ.Θ. 7+365.50, ΣΤΗ Χ.Θ. 14+671.46 ΤΟΥ ΑΥΤ/ΜΟΥ Ε65 DETERMINATION FOLDER OF LIGARIA AND BEKIOREMA STREAMS DEMARCATION FROM CH. 0+000 UP TO CH. 7+365.50, MOTORWAY E65, AT CH.14+671.46

ΚΑΘΟΡΙΣΜΟΣ ΟΡΙΟΓΡΑΜΜΩΝ ΡΕΜΑΤΩΝ ΛΥΓΑΡΙΑΣ ΚΑΙ ΜΠΕΚΙΟΡΕΜΑΤΟΣ ΑΠΟ Χ.Θ. 0+000 ΕΩΣ Χ.Θ. 7+365.50
ΣΥΜΦΩΝΑ ΜΕ ΤΗΝ ΠΑΡΑΓΡΑΦΟ 1δ ΑΡΘΡΟ 2 Ν.4258/2014
DETERMINATION OF LIGARIA AND BEKIOREMA STREAMS DEMARCATION LINES,
FROM CH. 0+000 UP TO CH. 7+365.50
ACCORDING TO ARTICLE 2 PARAGRAPH 1δ OF LAW 4258/2014
6/6

ΑΡΙΘΜΟΣ ΕΓΓΡΑΦΟΥ – ΣΧΕΔΙΟΥ / DOCUMENT – DRAWING NUMBER

GR - EN	CA	H	EN	T102N	CW	0600	203	HYD	HLP	GP.224.01.06	A

ΚΛΙΜΑΚΑ / SCALE: 1:1000

ΦΥΛΛΟ / SHEET No 6 ΑΠΟ 18

ΑΚΡΙΒΕΣ ΑΝΤΙΓΡΑΦΟ
Συνοδεύει την με αριθ. πρωτ. 95981/11-1-2024
Απόφαση ΕΥΔΕ/ΚΣΕΣΠ

F					
E					
D					
C					
B					
A	11/09/2023	V. BOURA	E. TSILIMANTOS	E. TSILIMANTOS	
ΑΝΑΘ. REV.	ΗΜ / ΝΙΑ DATE	ΣΥΝΤ. INIT.	ΕΛΕΓΧ. CHK	ΟΝΟΜΑ NAME	ΥΠΟΓΡ. SIGN.

ΠΕΡΙΓΡΑΦΗ / DESCRIPTION

ADT OMEGA
25 AVLIDOS, GR11527 ATHENS, GREECE
TEL. +30 210 7236000, FAX : +30 210 7233477
e-mail : adt@adtomega.gr

	ΗΜΕΡΟΜΗΝΙΑ / DATE	ΟΝΟΜΑ / NAME	ΥΠΟΓΡΑΦΗ / SIGNATURE
ΣΥΝΤΑΞΗ / SYNTAX	11/09/2023	V. BOURA	
ΕΛΕΓΧΟΣ / CHECK	11/09/2023	E. TSILIMANTOS	

Κ / Ξ - J / V MOTORWAY CENTRAL GREECE E65
ΕΛΕΓΧΟΣ / CHECK: CH. ANAGNOSTELLIS
ΥΠΟΓΡΑΦΗ / SIGNATURE: ΗΜ/ΝΙΑ – DATE: 12/09/2023
ΘΕΩΡΗΣΗ / REVIEW: I. KROUSKAS
ΥΠΟΓΡΑΦΗ / SIGNATURE: ΗΜ/ΝΙΑ – DATE: 12/09/2023

ΑΝΕΞΑΡΤΗΤΟΣ ΜΗΧΑΝΙΚΟΣ / INDEPENDENT ENGINEER
ΕΛΕΓΧΟΣ / CHECK:
ΥΠΟΓΡΑΦΗ / SIGNATURE: ΗΜ/ΝΙΑ – DATE:
ΘΕΩΡΗΣΗ / REVIEW:
ΥΠΟΓΡΑΦΗ / SIGNATURE: ΗΜ/ΝΙΑ – DATE:
ΕΓΚΡΙΣΗ / APPROVAL:
ΥΠΟΓΡΑΦΗ / SIGNATURE: ΗΜ/ΝΙΑ – DATE:

1. ☐ **ΕΓΚΡΙΝΕΤΑΙ. APPROVED.** Εργασίες μπορούν να εκτελεσθούν. Works may proceed.
2. ☐ **ΑΝΑΘΕΩΡΗΣΗ ΚΑΙ ΕΠΑΝΥΠΟΒΟΛΗ. REVISION AND RESUBMISSION.** Δεν μπορούν να εκτελεστούν εργασίες. Works should not proceed.
3. ☐ **ΔΕΝ ΑΠΑΙΤΕΙΤΑΙ ΕΛΕΓΧΟΣ. REVIEW NOT REQUIRED.** Εργασίες μπορούν να εκτελεσθούν. Works may proceed.

ΑΔΕΙΑ ΕΦΑΡΜΟΓΗΣ ΣΧΕΔΙΟΥ ΔΕΝ ΑΠΑΛΛΑΣΣΕΙ ΤΟ ΣΥΜΒΟΥΛΟ / ΜΕΛΕΤΗΤΗ ΑΠΟ ΤΙΣ ΕΥΘΥΝΕΣ ΠΟΥ ΑΠΟΡΡΕΟΥΝ ΑΠΟ ΤΗ ΣΥΜΒΑΣΗ ΟΥΤΕ ΑΠΟΤΕΛΕΙ ΑΠΟΔΟΧΗ ΤΗΣ ΕΠΑΡΚΕΙΑΣ ΚΑΙ ΑΚΡΙΒΕΙΑΣ ΤΗΣ ΜΕΛΕΤΗΣ.
PERMISSION TO PROCEED DOES NOT RELIEVE CONSULTOR / DESIGNER FROM HIS RESPONSIBILITIES IMPOSED BY CONTRACT NEITHER DOES IT CONSTITUTE ACCEPTANCE OF THE ADEQUACY AND EXACTNESS OF THE DESIGN.