
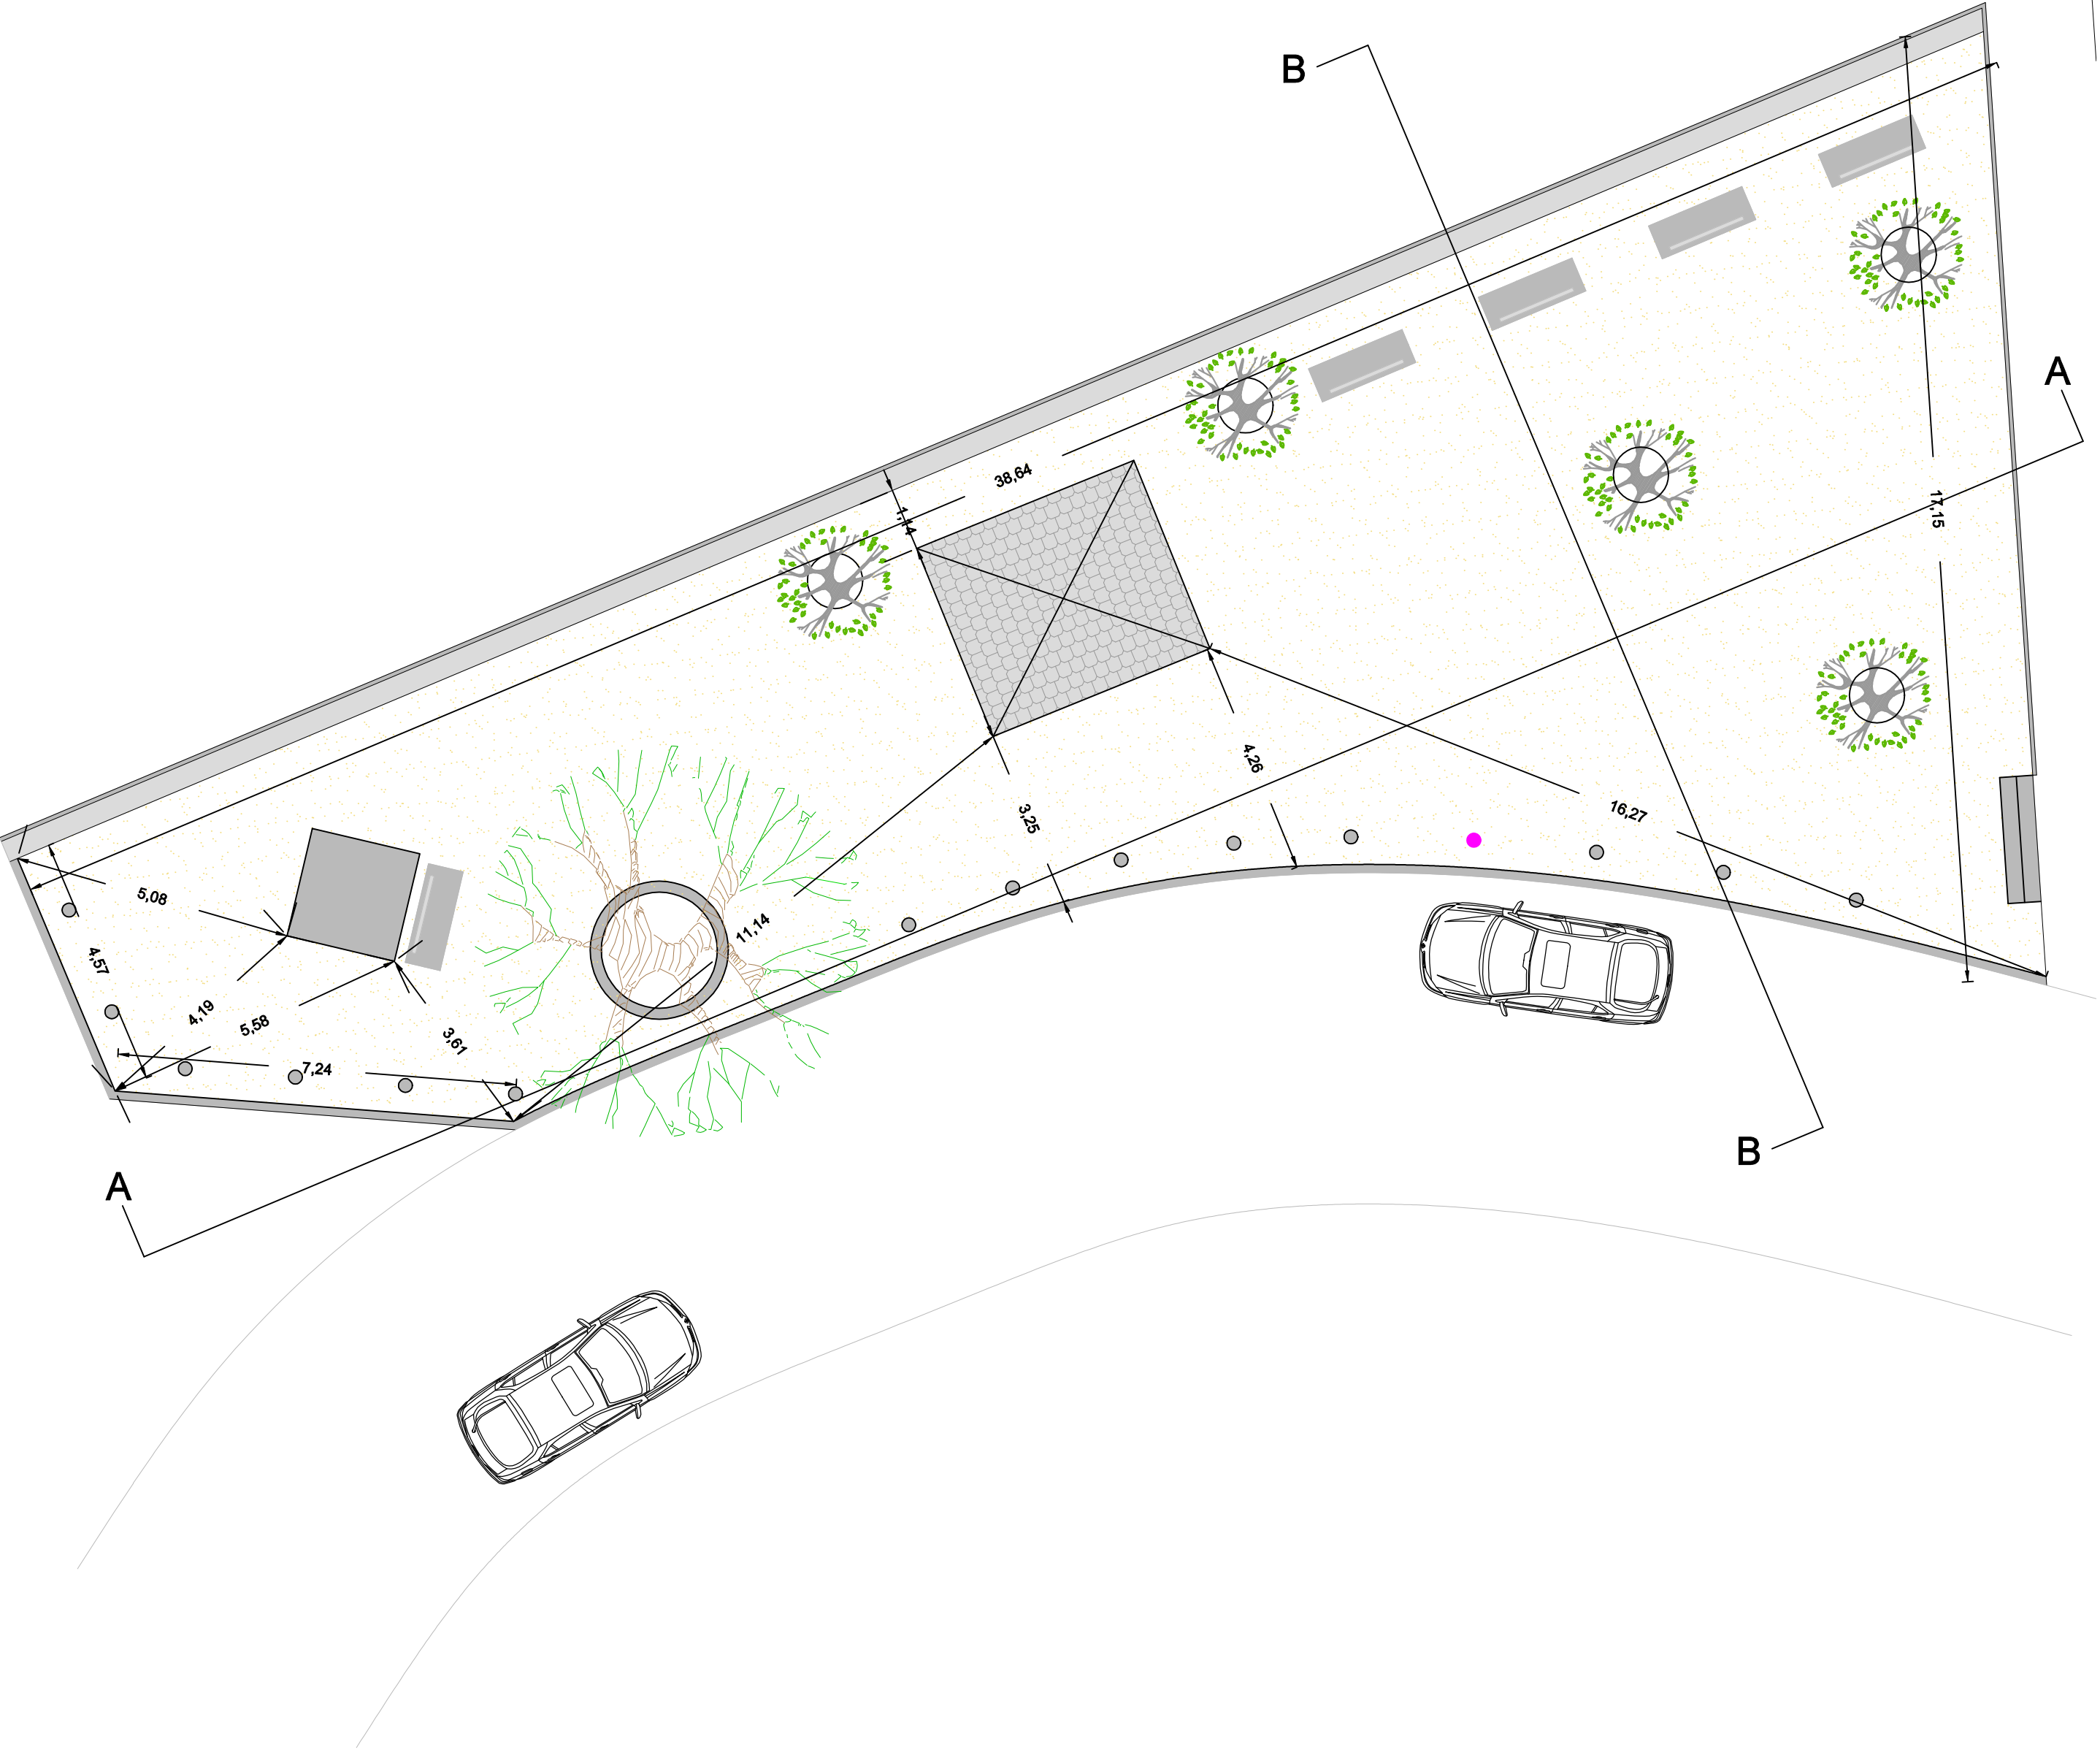


ΚΑΤΟΨΗ

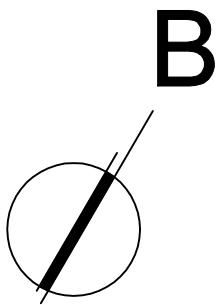

ΔΗΜΟΣ ΛΑΜΙΕΩΝ  
ΔΙΕΥΘΥΝΣΗ ΥΠΟΔΟΜΩΝ &  
ΤΕΧΝΙΚΩΝ ΕΡΓΩΝ

ΕΡΓΟ:  
ΑΝΑΠΛΑΣΕΙΣ ΚΟΙΝΟΧΡΗΣΤΩΝ ΧΩΡΩΝ ΔΗΜΟΤΙΚΩΝ  
ΚΑΙ ΤΟΠΙΚΩΝ ΚΟΙΝΟΤΗΤΩΝ

ΘΕΣΗ ΕΡΓΟΥ:  
Τ.Κ. ΚΑΠΝΟΧΩΡΙΟΥ - Τ.Κ. ΚΩΣΤΑΛΕΞΙΟΥ -  
Τ.Κ. ΜΕΓΑΛΗΣ ΒΡΥΣΗΣ

ΘΕΜΑ ΣΧΕΔΙΟΥ: ΚΑΤΟΨΗ  
ΚΟΙΝΟΧΡΗΣΤΟΥ ΧΩΡΟΥ ΚΑΠΝΟΧΩΡΙΟΥ

ΑΡΙΘΜΟΣ ΣΧΕΔΙΟΥ

A.1

ΚΛΙΜΑΚΑ 1:100

ΙΟΥΛΙΟΣ 2022

ΣΧΕΔΙΑΣΗ - ΣΥΝΤΑΞΗ	ΕΛΕΓΧΟΣ	Η ΑΝΑΠ. ΤΗΣ Δ/ΣΗΣ ΥΤΕ
Λαμία, / 07 / 2022	Λαμία, / 07 / 2022	Λαμία, / 07 / 2022
ΙΩΑΝΝΗΣ ΒΟΥΛΓΑΡΗΣ ΜΗΧΑΝΙΚΟΣ ΧΩΡΟΤΑΞΙΑΣ, ΠΟΛΕΟΔΟΜΙΑΣ ΚΑΙ ΠΕΡΙΦΕΡΕΙΑΚΗΣ ΑΝΑΠΤΥΞΗΣ	ΣΩΤΗΡΗΣ ΡΙΖΟΣ ΤΟΠΟΓΡΑΦΟΣ ΜΗΧΑΝΙΚΟΣ	ΑΦΡΟΔΙΤΗ ΠΟΛΙΤΟΠΟΥΛΟΥ ΑΡΧΙΤΕΚΤΩΝ ΜΗΧΑΝΙΚΟΣ